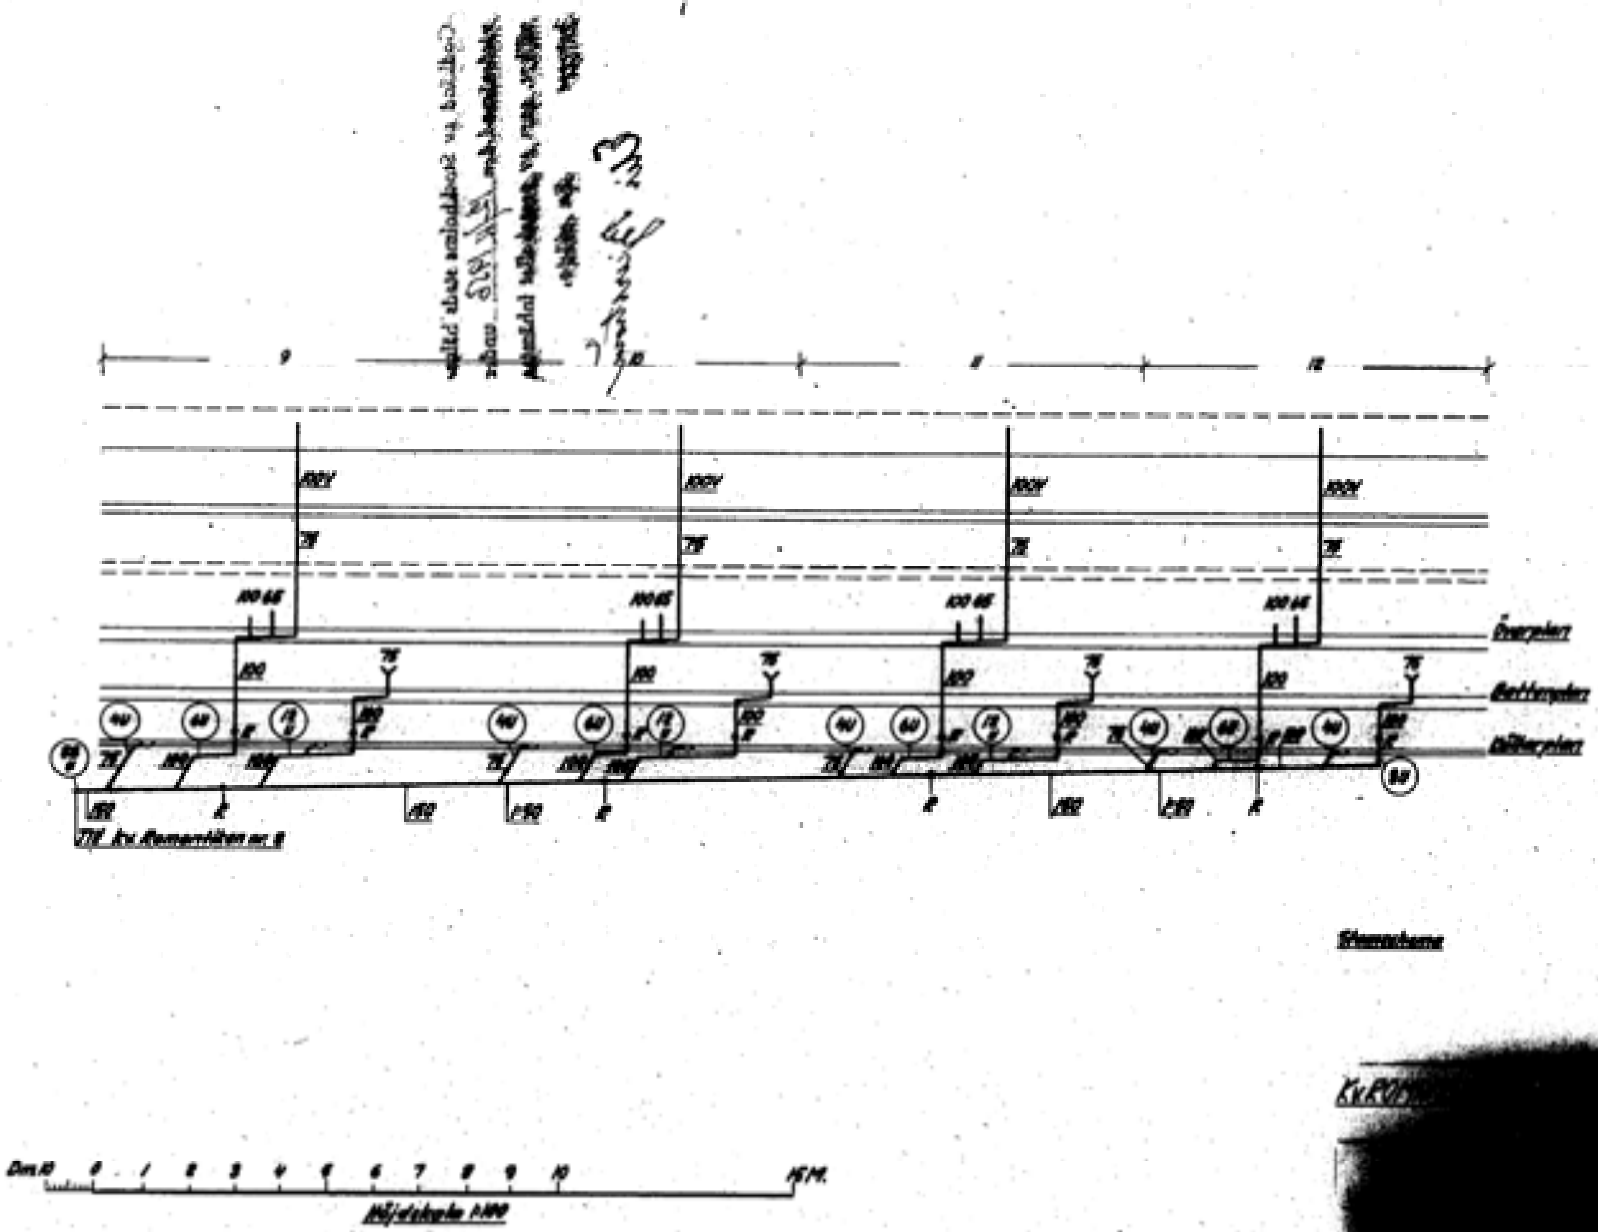
Stamschema
Höjdskala 1:100