12/21

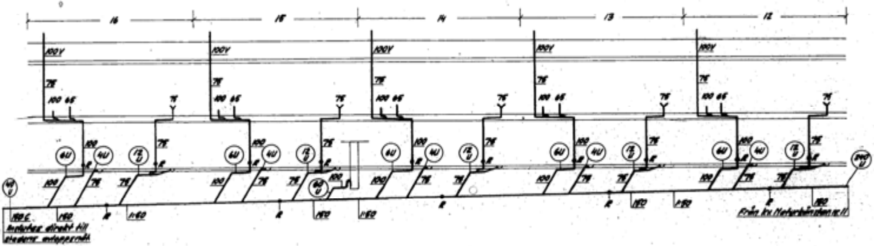
16
15
14
13
12
100Y
75
100
65
100
6U
4U
12 U
R
40 U
60 U
140 U
150 C
150
1:60
Inslutes direkt till
stadens avloppsnät
Från kv Naturkännaren nr 11

Stamschema

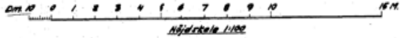
Dm 10 0 1 2 3 4 5 6 7 8 9 10 15 M.
Höjdskala 1:100

Kv NATURKNYSLAN nr 12-14. MÅS SELBY GÅRD

[redacted]

Ln 2210

Nr avl

Skala 1/100 d. 1/9 1967