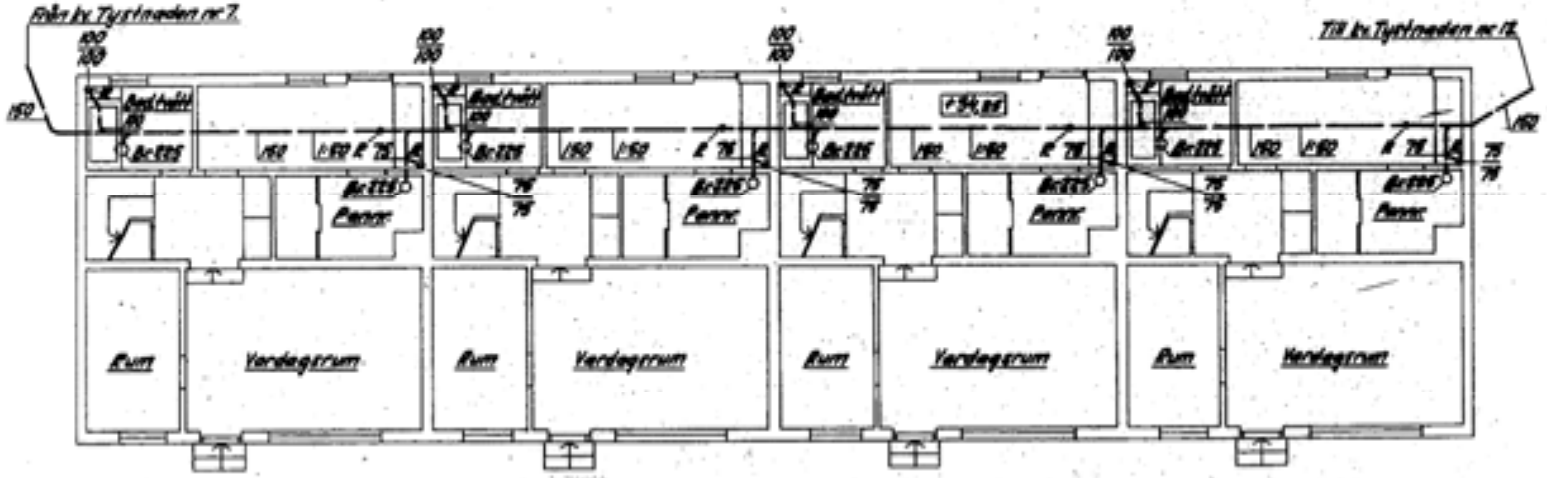

Bettenplan

KV. TYSTNADEN nr. 8-11. HASSELBY GÅRD

Skala 1:100 1957