30/24

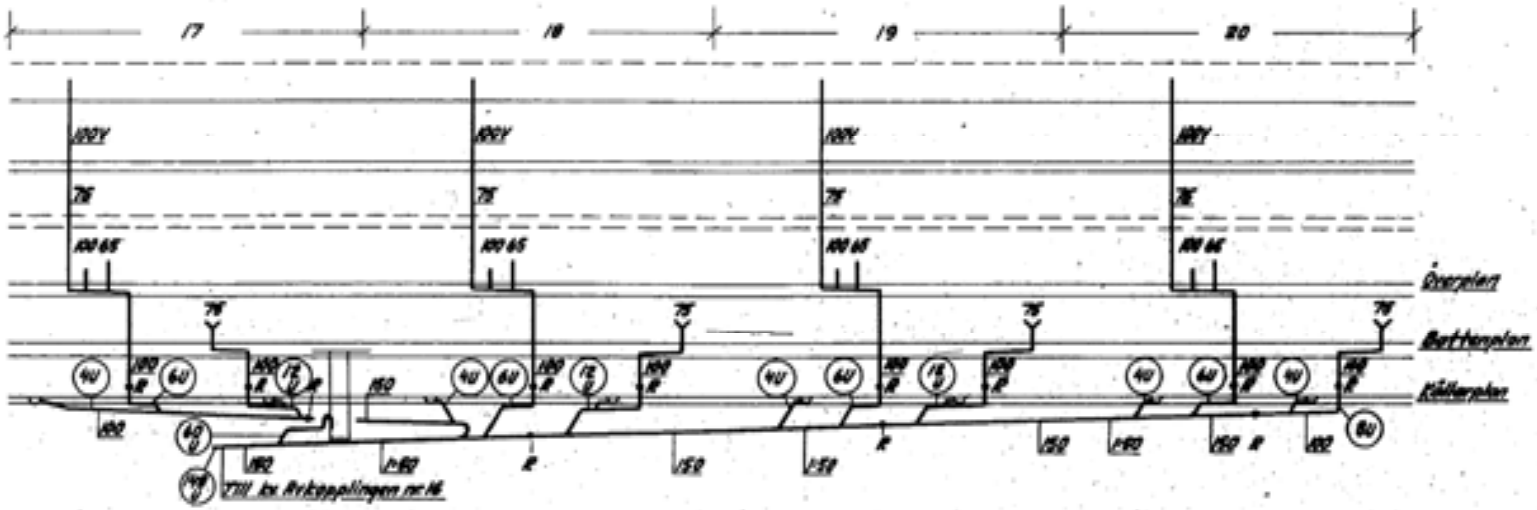

Stamschema

21-24

Kv AVKOPPLINGEN nr 14-20 HASSELBY GÅRD

[redacted]

Nr [redacted]

Skala 1:100 [redacted] 1967

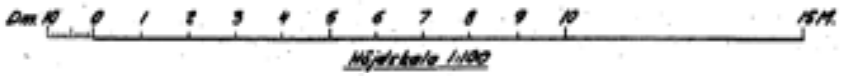

20-5