


FRIHERREGATAN

KV. SPATSERGÅNGEN

KV. BLOMPRAKTE N

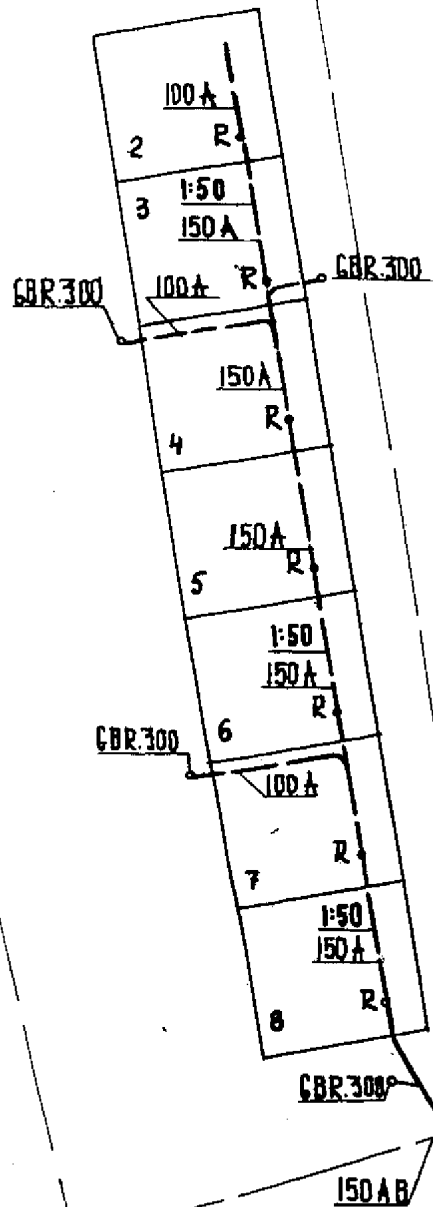

BRUNTEGATAN

SITUATIONSPLAN

M. 10 0 10 20 30 40 M.

KV. SPATSERGÅNGEN NR 2-8, BRUNTEG., HÄSSELBY GÅRD.

AVLOPPSLEDNINGAR

A.B. KALL LUNDQVIST

Lundmakare

Nr.

Filén SA

St. 671

Skala 1:400

Stockholm d. 24 / 9 1958