

Frithjofsgatan




Kv. Gråbrodden

Remontgatan


Kv. Gråsplånen

Ansluter direkt till
stadens avloppsnät

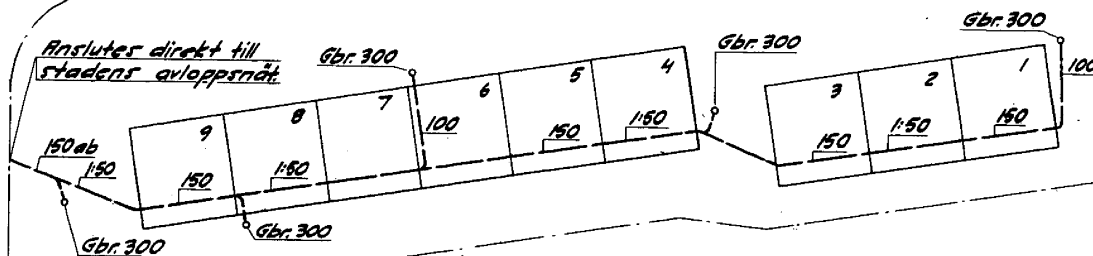

Kv. Grenverket

Situationsplan

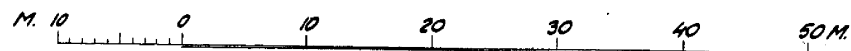

STOCKHOLM
Stockholm 1958.

85.

KV. GRÅSPÅNEN nr 1-9. HÄSSELBY GÅRD.

AVLOPPSLEDNING

Skala 1:400 | Stockholm 1958