


Avstängnings-
 bringas till
 lokal
 Värme
 C
 R
 R
 R
 R
 R

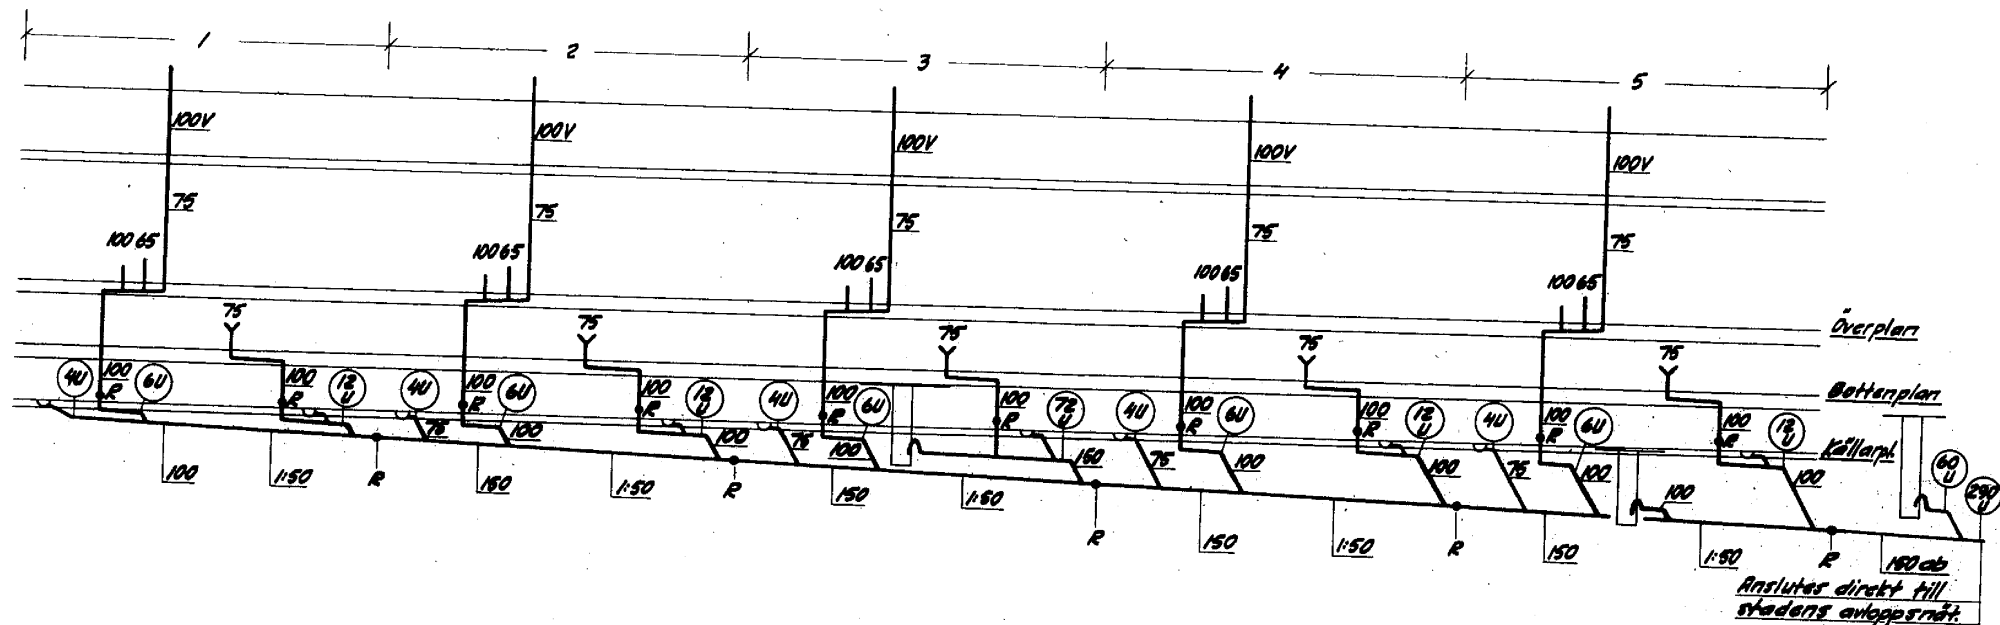

Stamschema



Kv. Bostern nr. 1-5, Hässelby Gård.
 Avslutningsritning

| | |
|---|----|
| L | 15 |
| N | 15 |
| S | 15 |

PC/082