


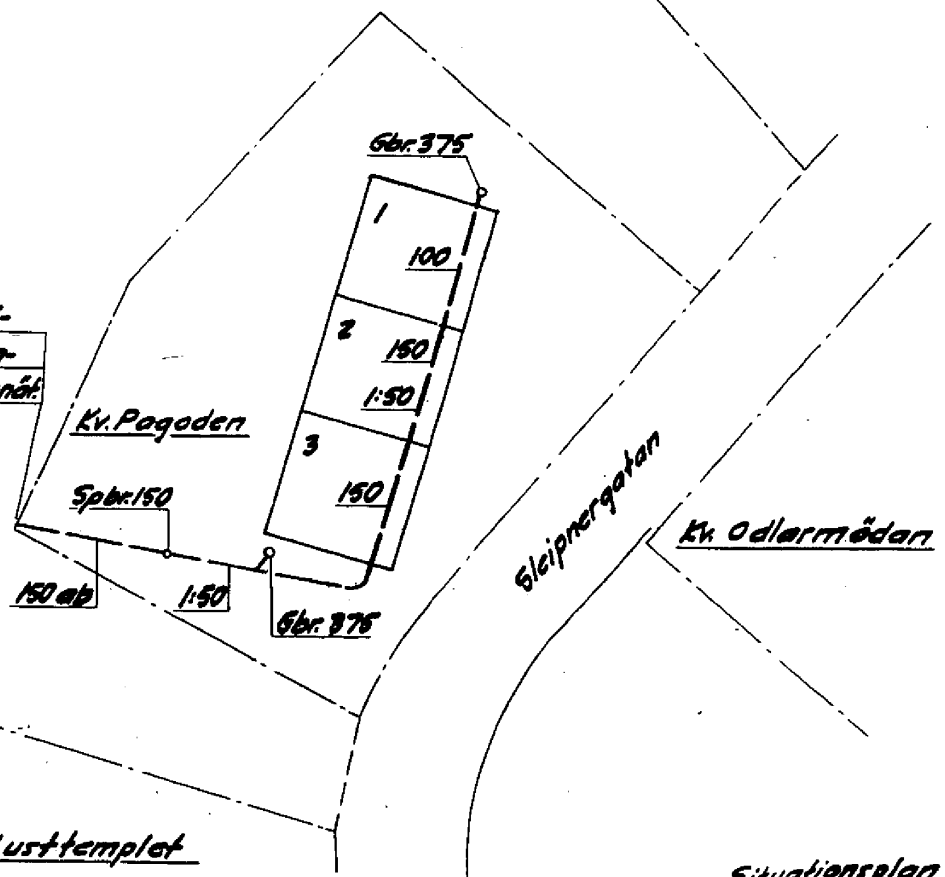

Anslutes di-
rekt till sta-
dens avloppsnät.



Kv. Pagoden nr. 1-3, Hässelby Gård.	
Avloppsledningar	
A.B. K. L. L.	
Luntmek	115
Nr:	
Skala 1:400	1957