




02392

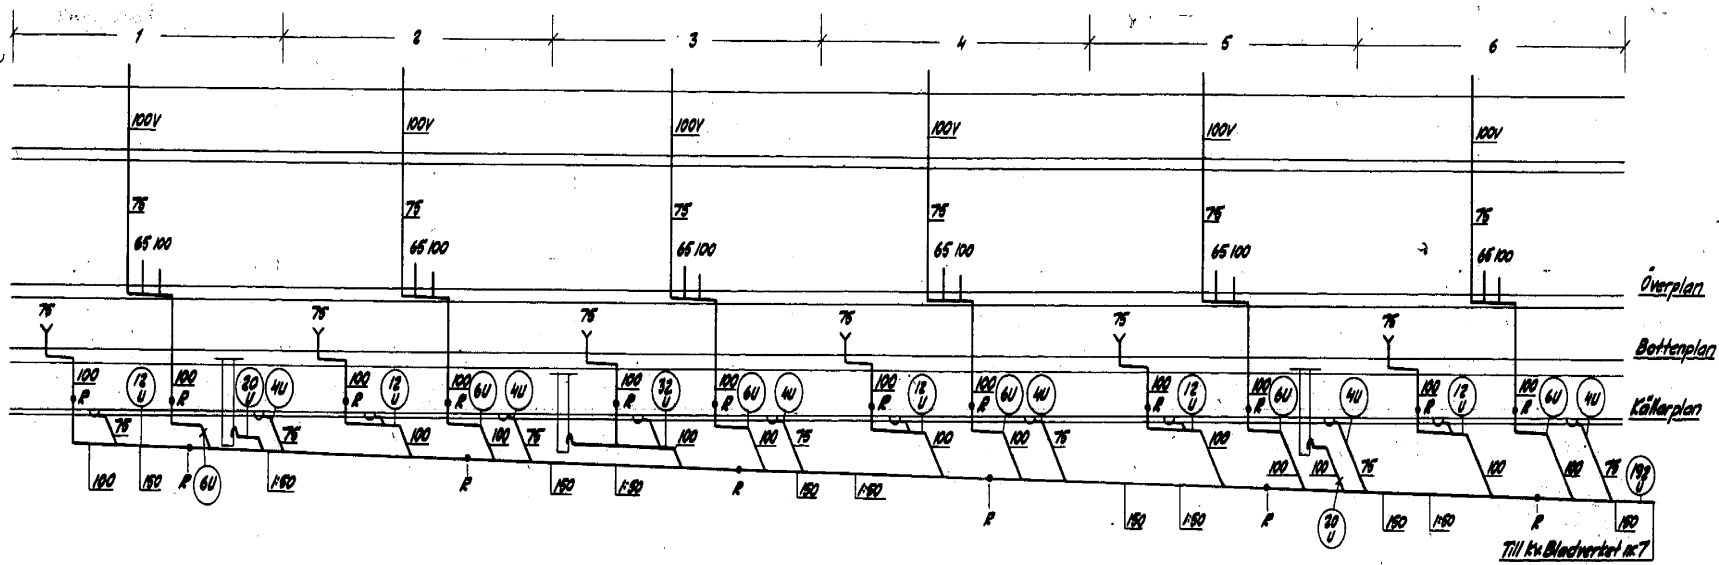

Stamschema, Kv. Bladverket nr 6

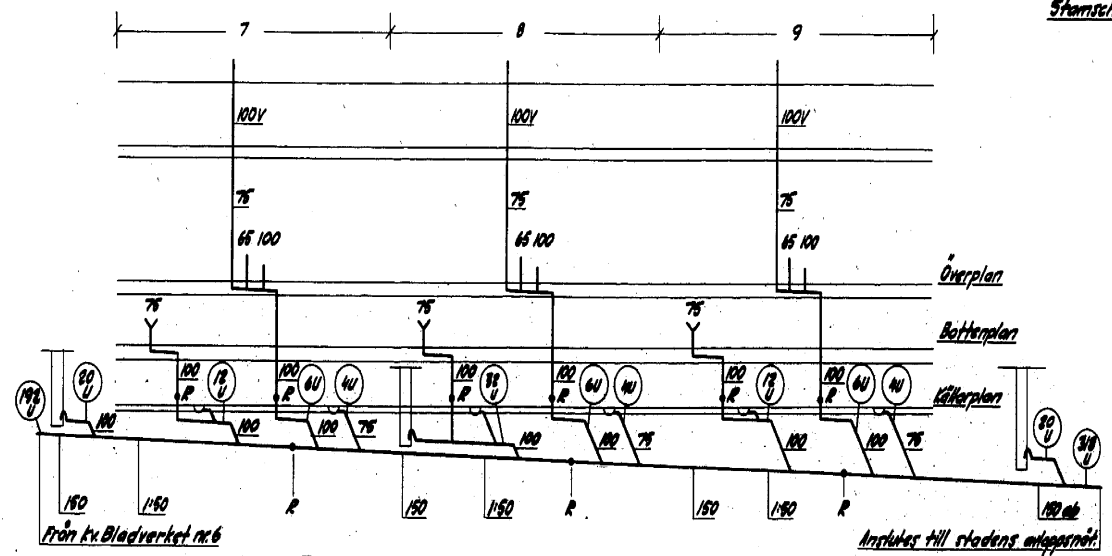

Kv. BLADVERKET nr 1-9, HÄSSLEBY GÅRD.  
AVLOPPSLEDNINGAR

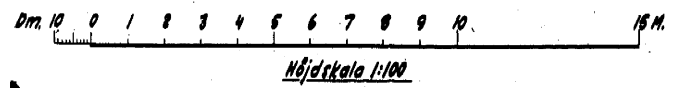

Stamschema, Kv. Bladverket nr 7-9