


**Buskaset 2 (3-7)**  
Gäller även Buskaset 3-7

230658

58/ 393

2 Exponeringar

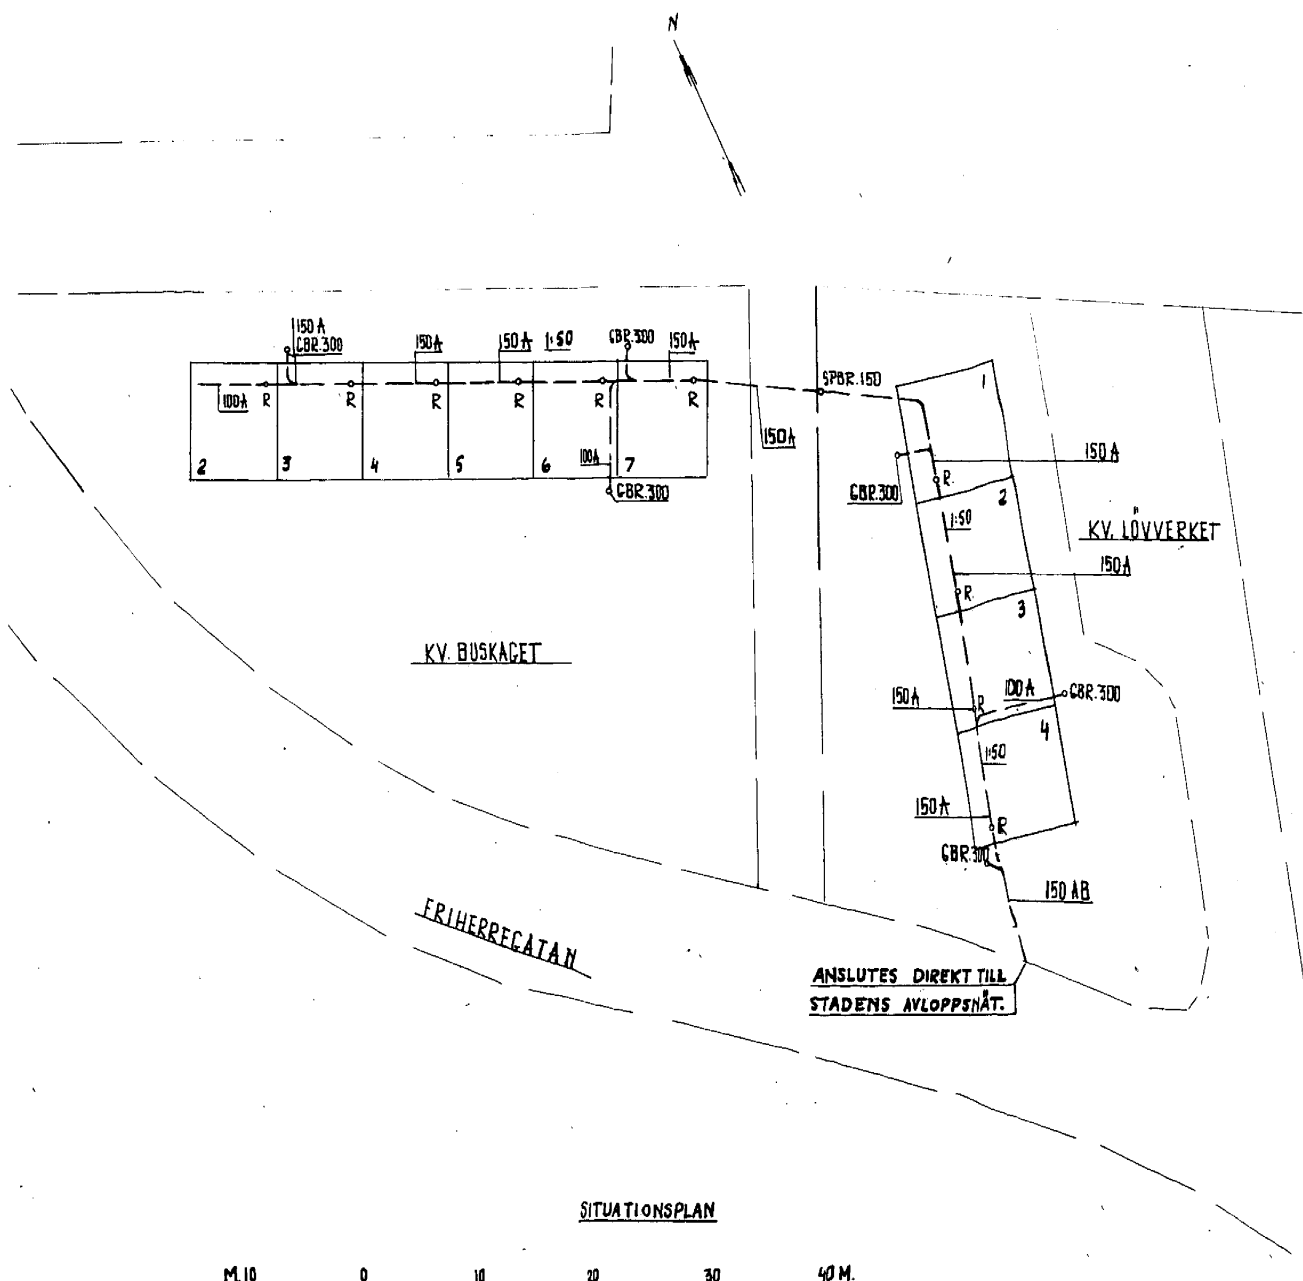

SITUATIONSPLAN

M. 10 0 10 20 30 40 M.

KV BUSKAGET NR 2-7, FRIHERREGAT, HASSELBY GÅRD		
AVLOPPSLEDNINGAR		
AB Knut Lundström		
Lustnadsgränd 82 202215		
Nr	Ritad B	Gr. av:
Skala 1:400	Stockholm d 23 / 9 1958	