


Ansluttes direkt till  
stadens avloppsnät.

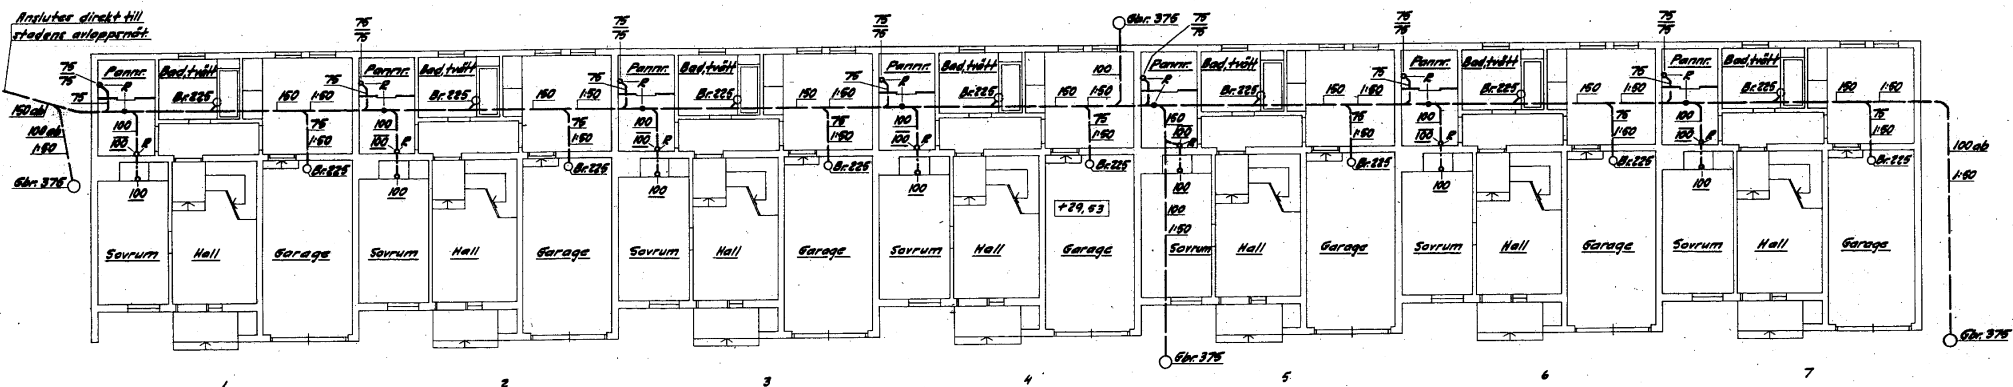

Bottanplan

0 1 2 3 4 5 6 7 8 9 10 15 20 M.

K. VERKSTÄNDEN nr. 1-7, MÅSTADEN  
DUPPLERINGS  
1967