



Överplan

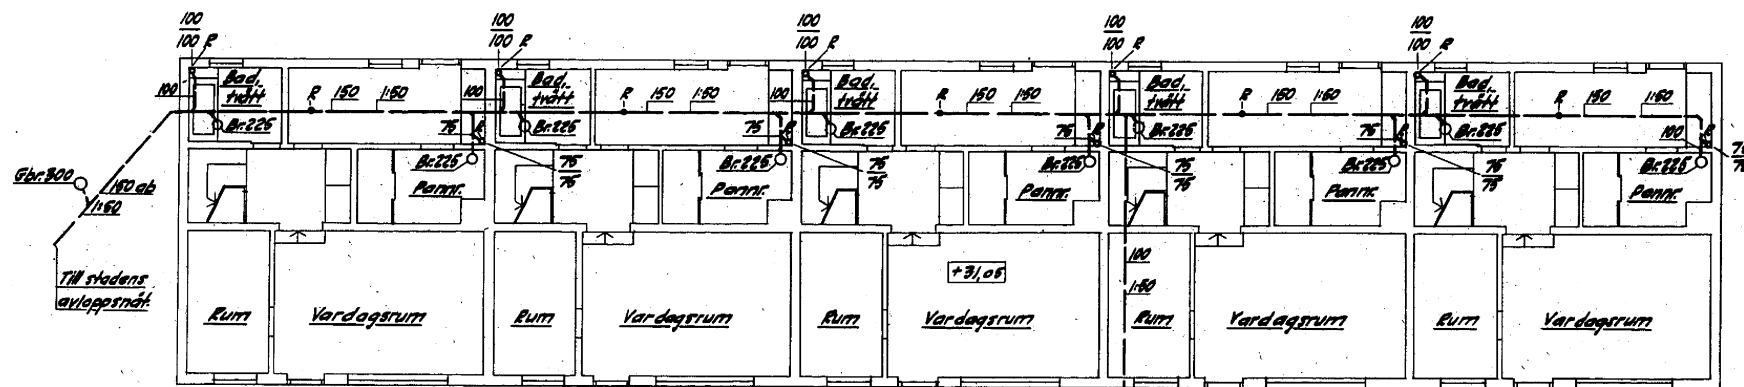

Bottenplan

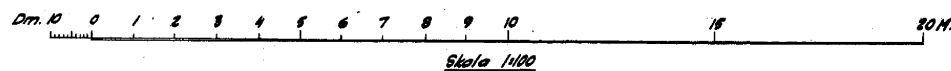

Avställningsordning skall an-  
bringas för golvrännan belägen i  
loket, där fara för övervärmning  
vid vattenbärare föreligger.  
Övriga bestämmelser angä-  
ende avloppssystem i hys-  
verksamhet i denna före-  
skriften 4, 11 och 12 för an-  
vändning av avloppssystem 4, pkt 4

Kv. SOMMARNOTET nr 2-6, HÄSSELBY GÅRD  
AVLOPPSLEDNINGAR