



160

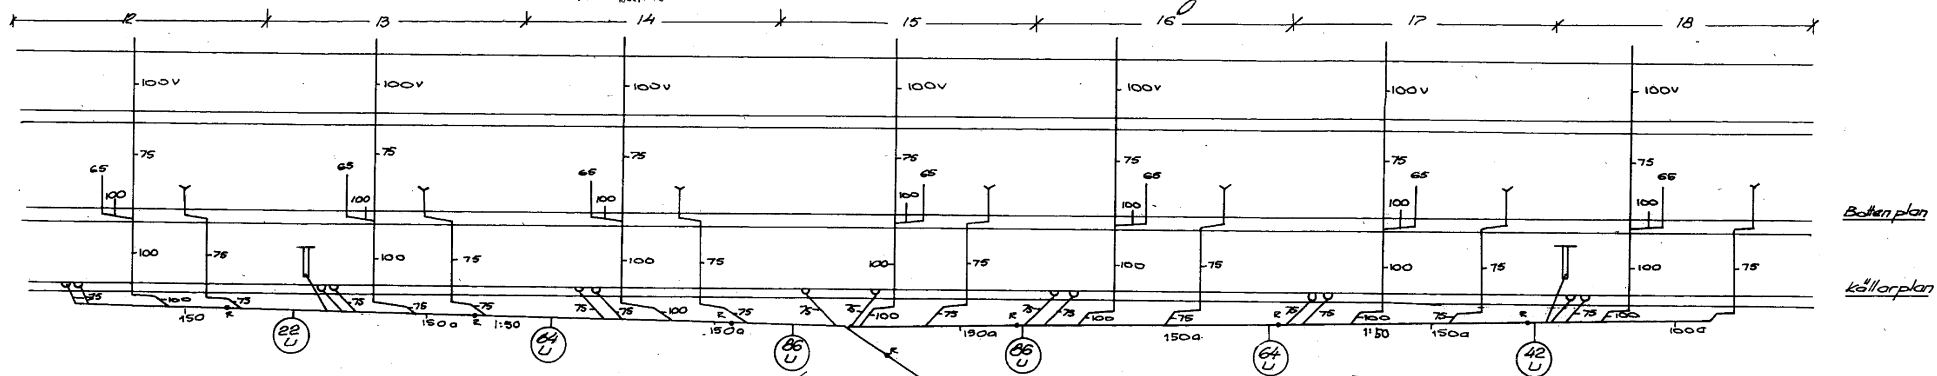

KY. Guckuskon

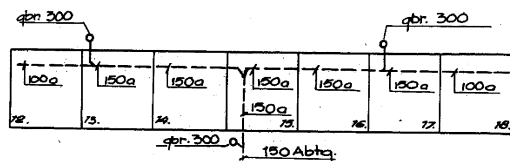

Ans. till stadens avloppsnät

Friherregatan

1:400

Situationsplan

Kv. Gustavskan nr. 12-18.
Hässelby Gård
Avloppsledning

AB Knut Lundquist
Lundmakargatan 33, T-l 222215

Nr. | Rit. av: I. f. | Gr. av:
Skala : 1:100 | Stockholm d. 14./ 3. 1960.