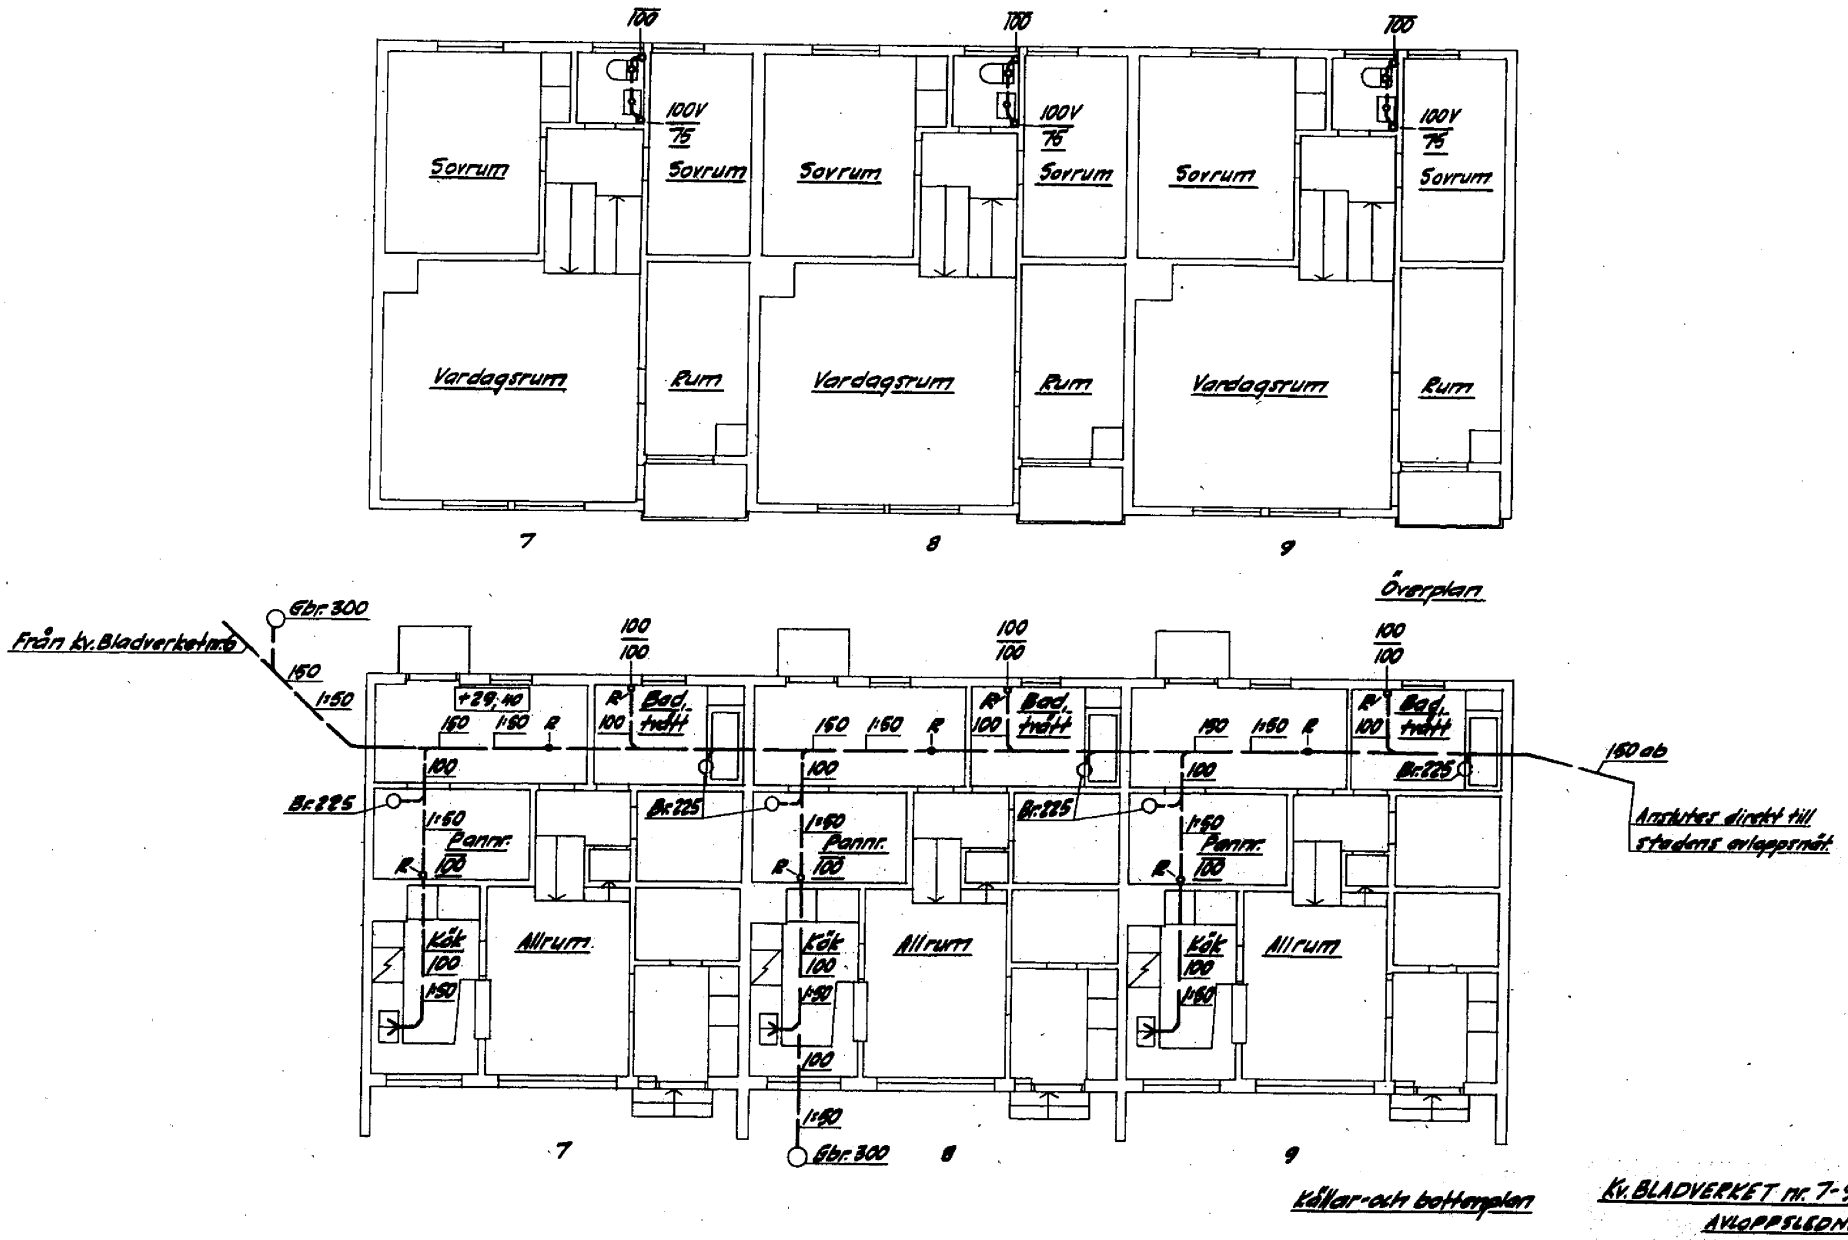

Kv. BLADVERKET nr. 7-9, HÄSSELBY GÅRD.
AVLOPPSLEDNINGAR.

Dm. 10 0 1 2 3 4 5 6 7 8 9 10 15 20 M.

1:100

5A
16 18 58