



Avstignings
brygga
100

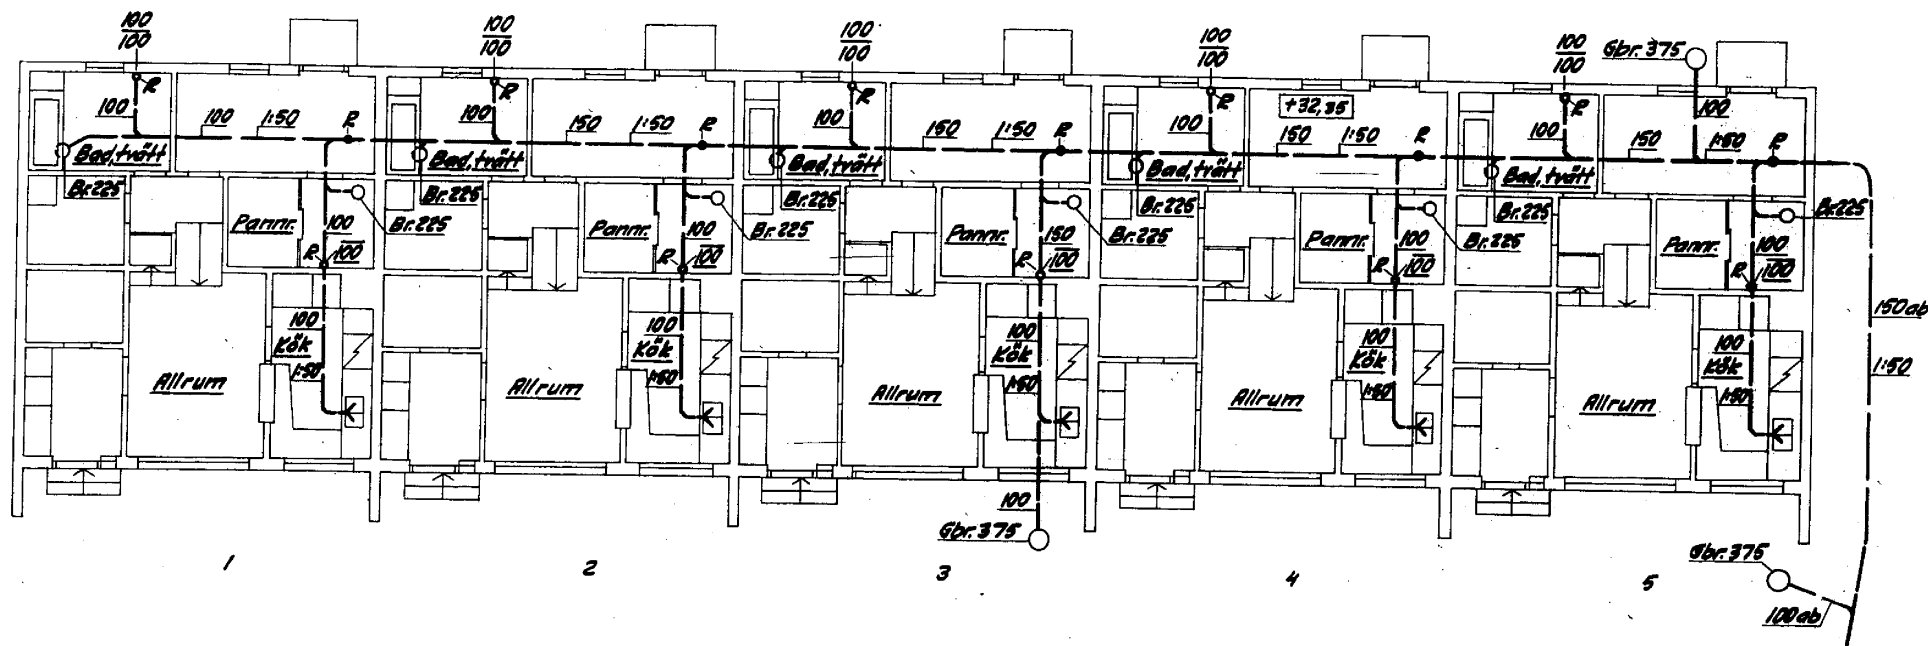

Källar- och bottenplan

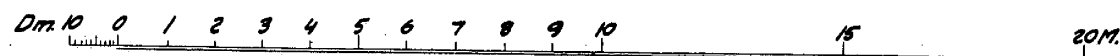

Kv. Bosken nr. 1-5. Hässelby Gård.
 Arlövskär
 100
 22/5 1057