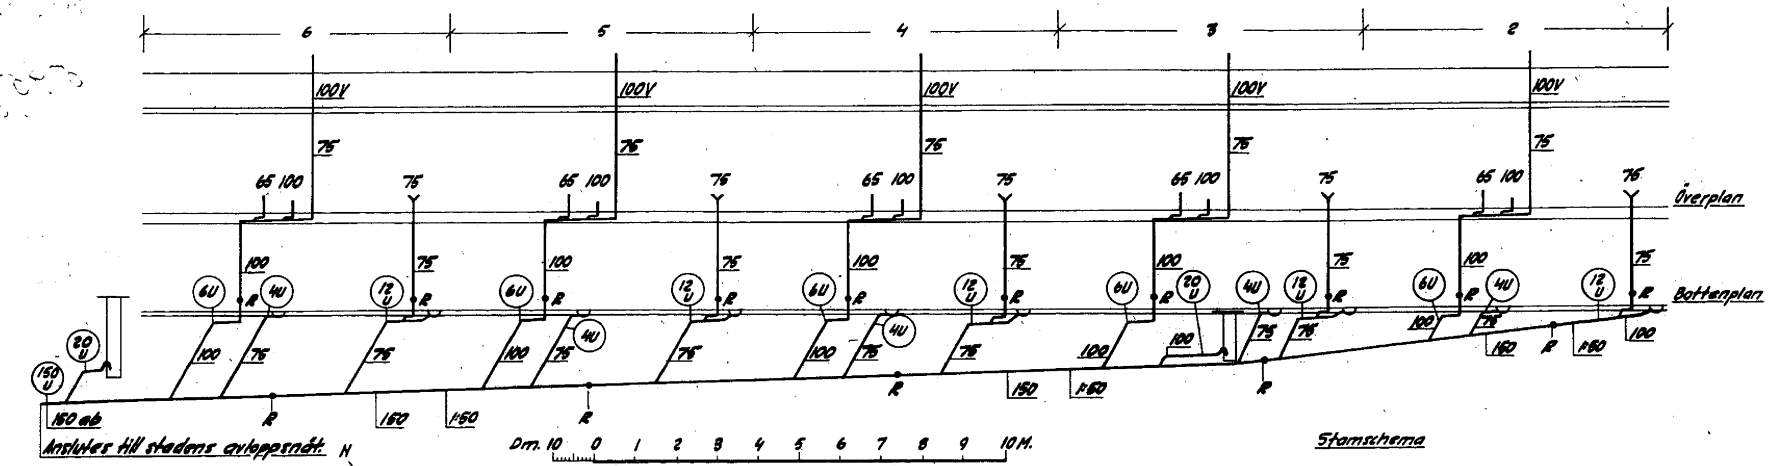

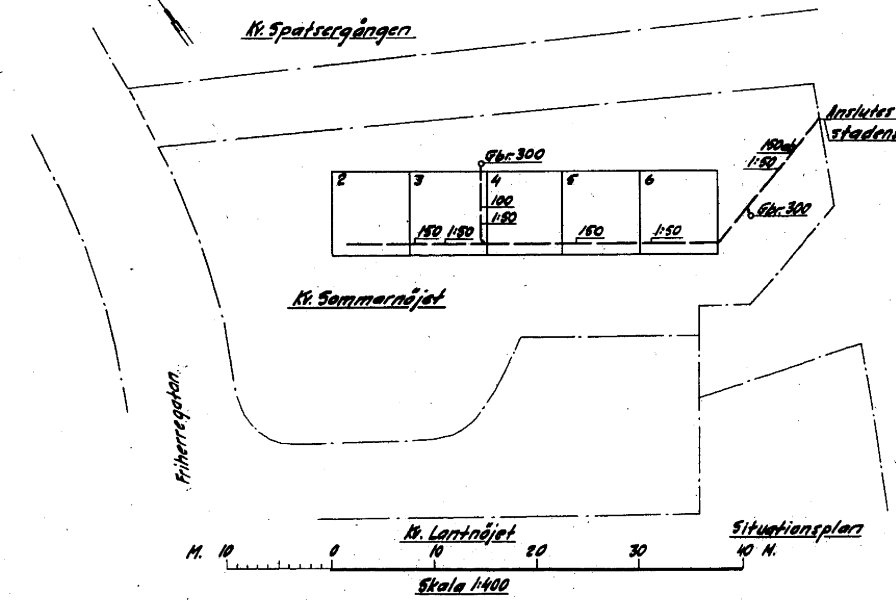

Kv. SOMMARNÖJET nr. 2-6, HÄSSELBY GÅRD.
ANLÄGGNINGAR

1:100, 1:400

5A

16 13 60