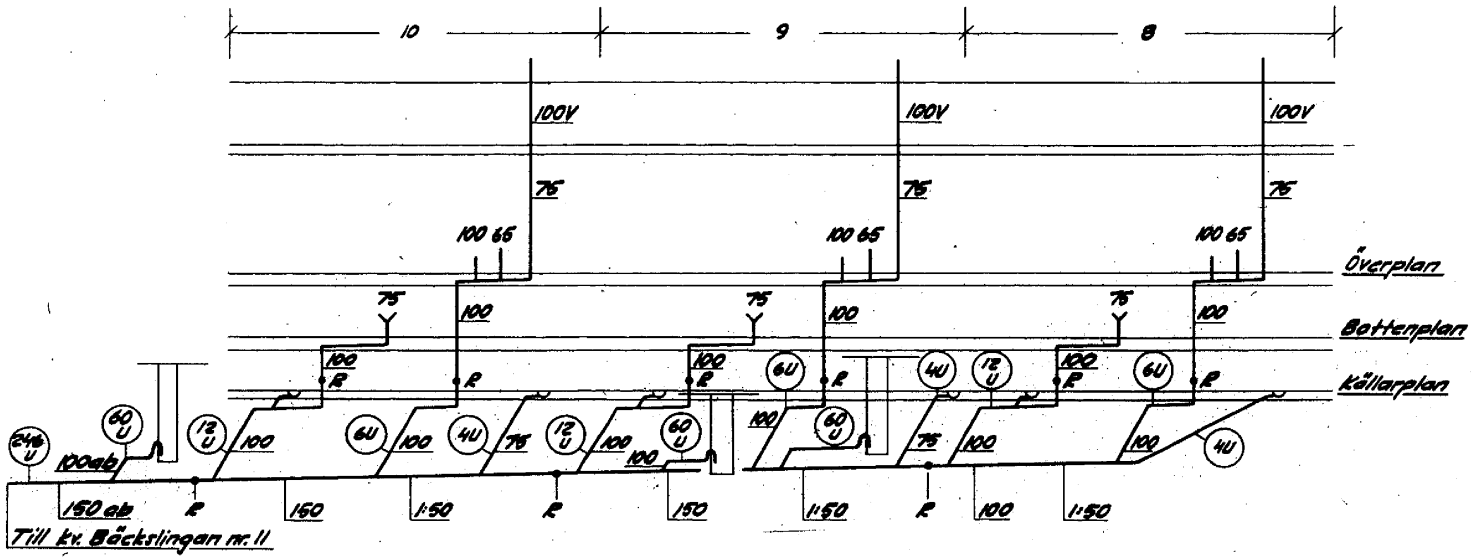

Stamscherna

Dm. 10 0 1 2 3 4 5 6 7 8 9 10 15 20 M.

Höjdskala 1:100

Kv. BÄCKSLINGAN nr. 8-10. HÄSSELBY GÅRD.

AVLOPPSLEDNINGAR

[redacted] Kurt Lund[redacted]

Lund[redacted]

Ritad: [redacted]

Skala 1:100 Stockholm d. 18/11 1957