Aktbilaga Ri 7

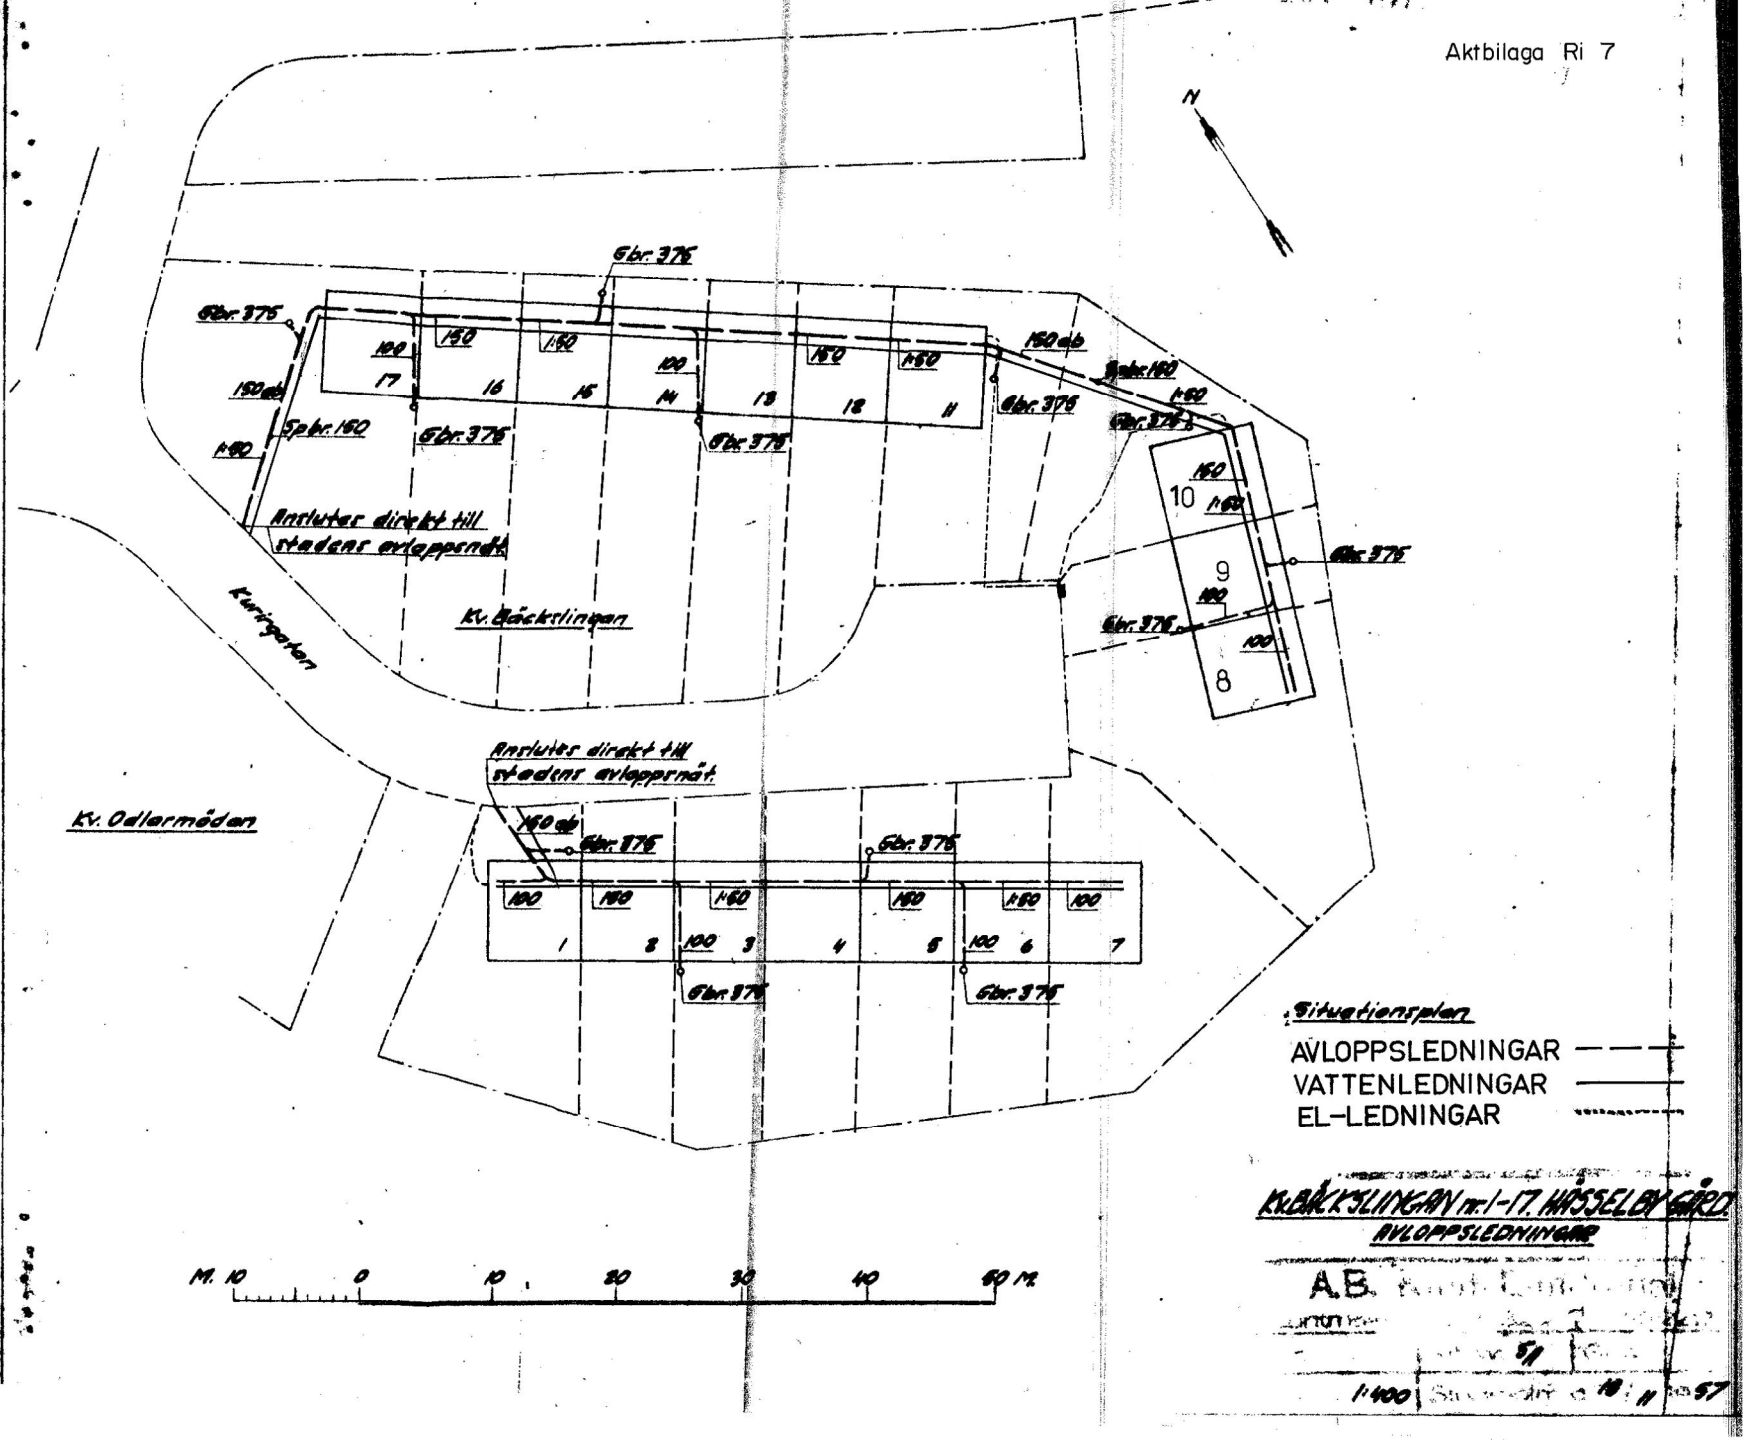

Situationsplan

AVLOPPSLEDNINGAR ———

VATTENLEDNINGAR ——

EL-LEDNINGAR ·····

KV. BÄCKSLINGAN nr. 1-17. HÄSSELBY GÅRD.

AVLOPPSLEDNINGAR

A.B.

1:400