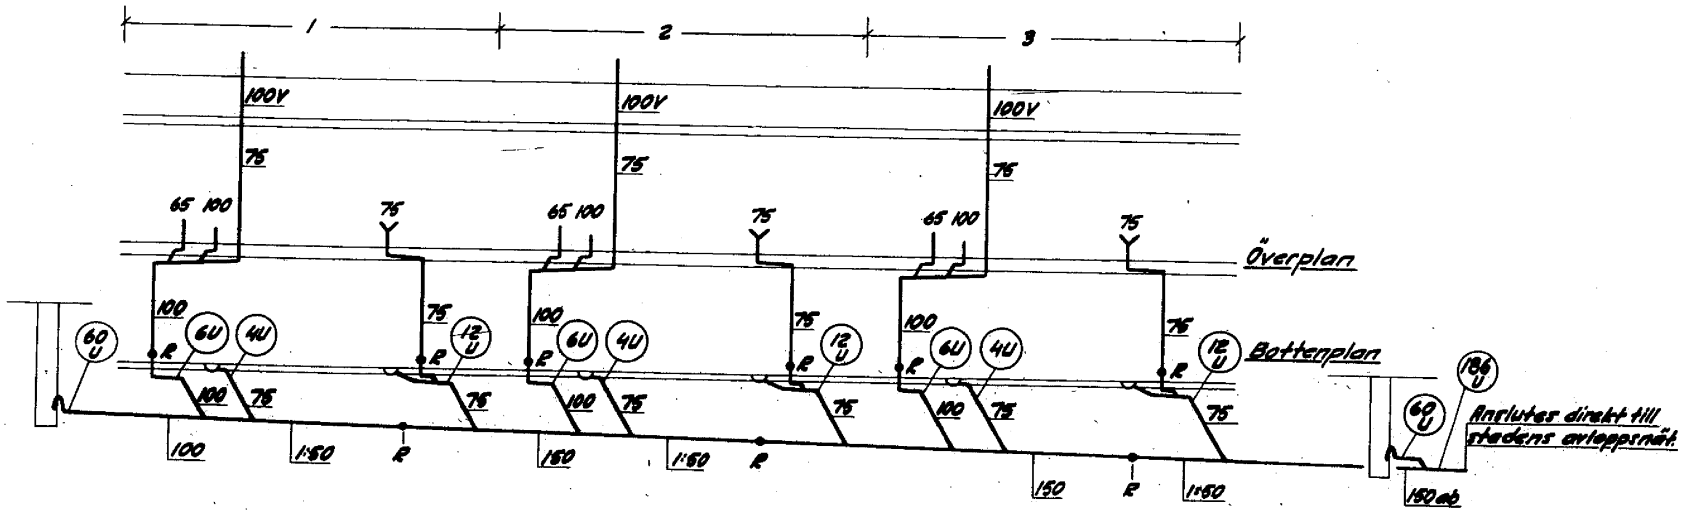

Stamschema

Dm. 10 0 1 2 3 4 5 6 7 8 9 10 15 M.

Höjdskala 1:100

Kv. Pagoden nr. 1-3, Hässelby Gård.

Avloppsledningar

Skala 1:100 1957

f 2 | 186