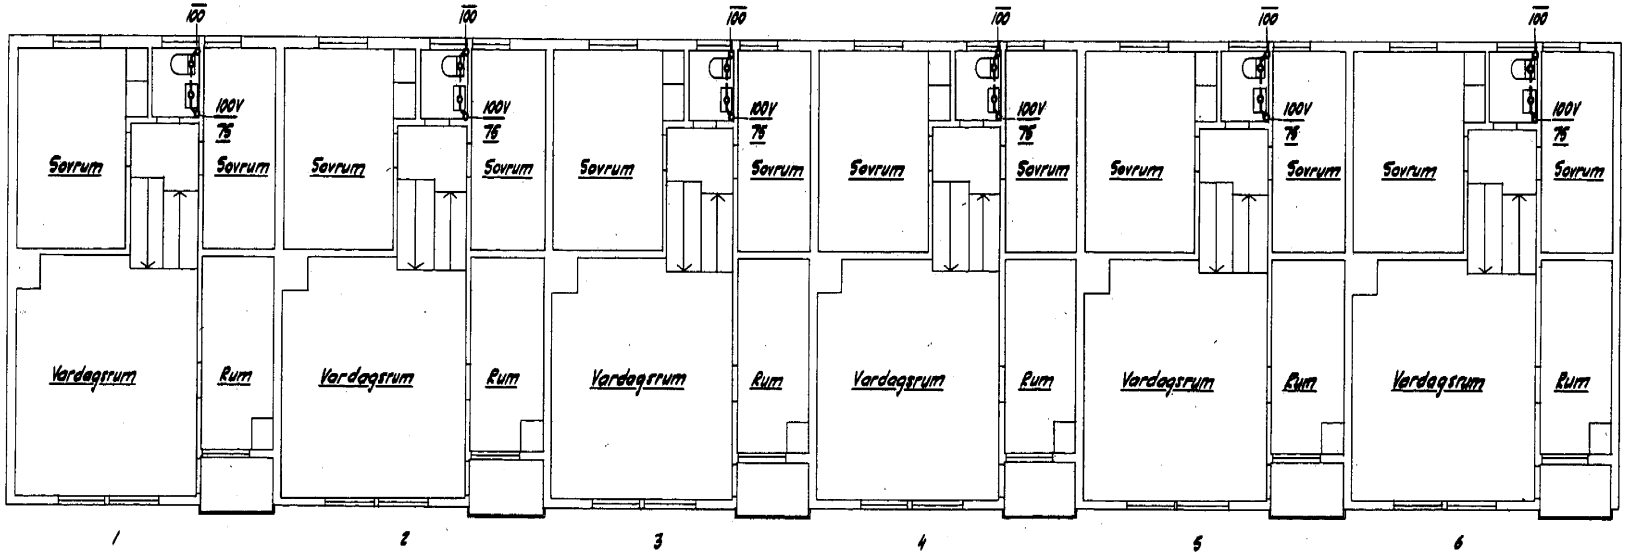

Överplan

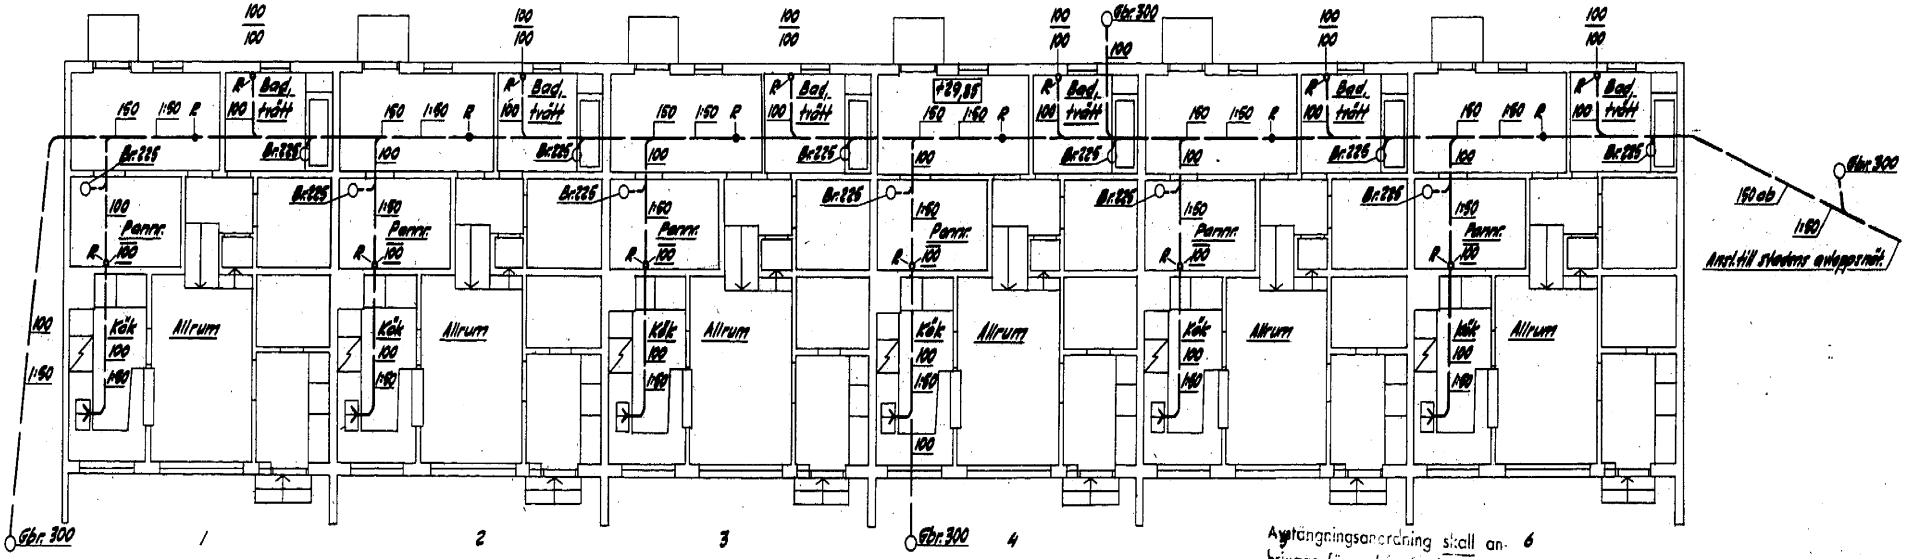

Källar- och bottenplan

Avstängningsanordning skall anbringas för golvbrunn belagen i lokal, där fara för översvämning vid vattenbortledningen föreligger.

Observera bestämmelserna angående [illegible] i hälsovårdsstadgan samt de särskilda föreskrifter [illegible] gäller angående [illegible] 4, plat 4.

Dm. 10 0 1 2 3 4 5 6 7 8 9 10 15 20 M.

Skala 1:100

KV. BLOMLISTEN nr. 1-6. HÄSSELBY GÅRD.
AVLOPPSLEDNINGAR

5/1

1:100 15 12 58