

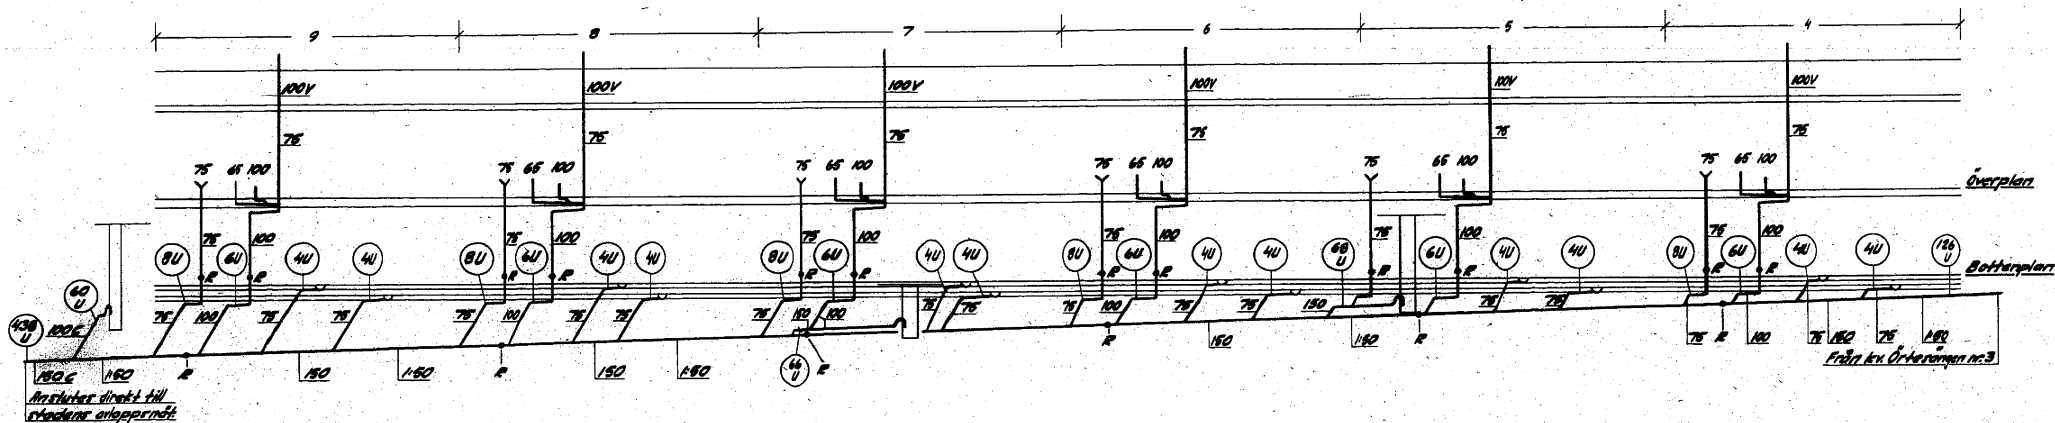


250-21

250/21
 Projekterad av
 1972 31 OKT 1972
 Byggnadsnämnden
 Grönköping nr. 1

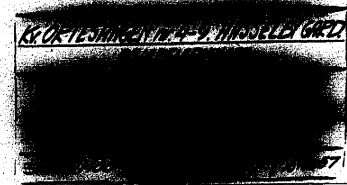

Stamchema

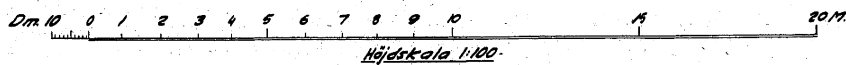

250-21