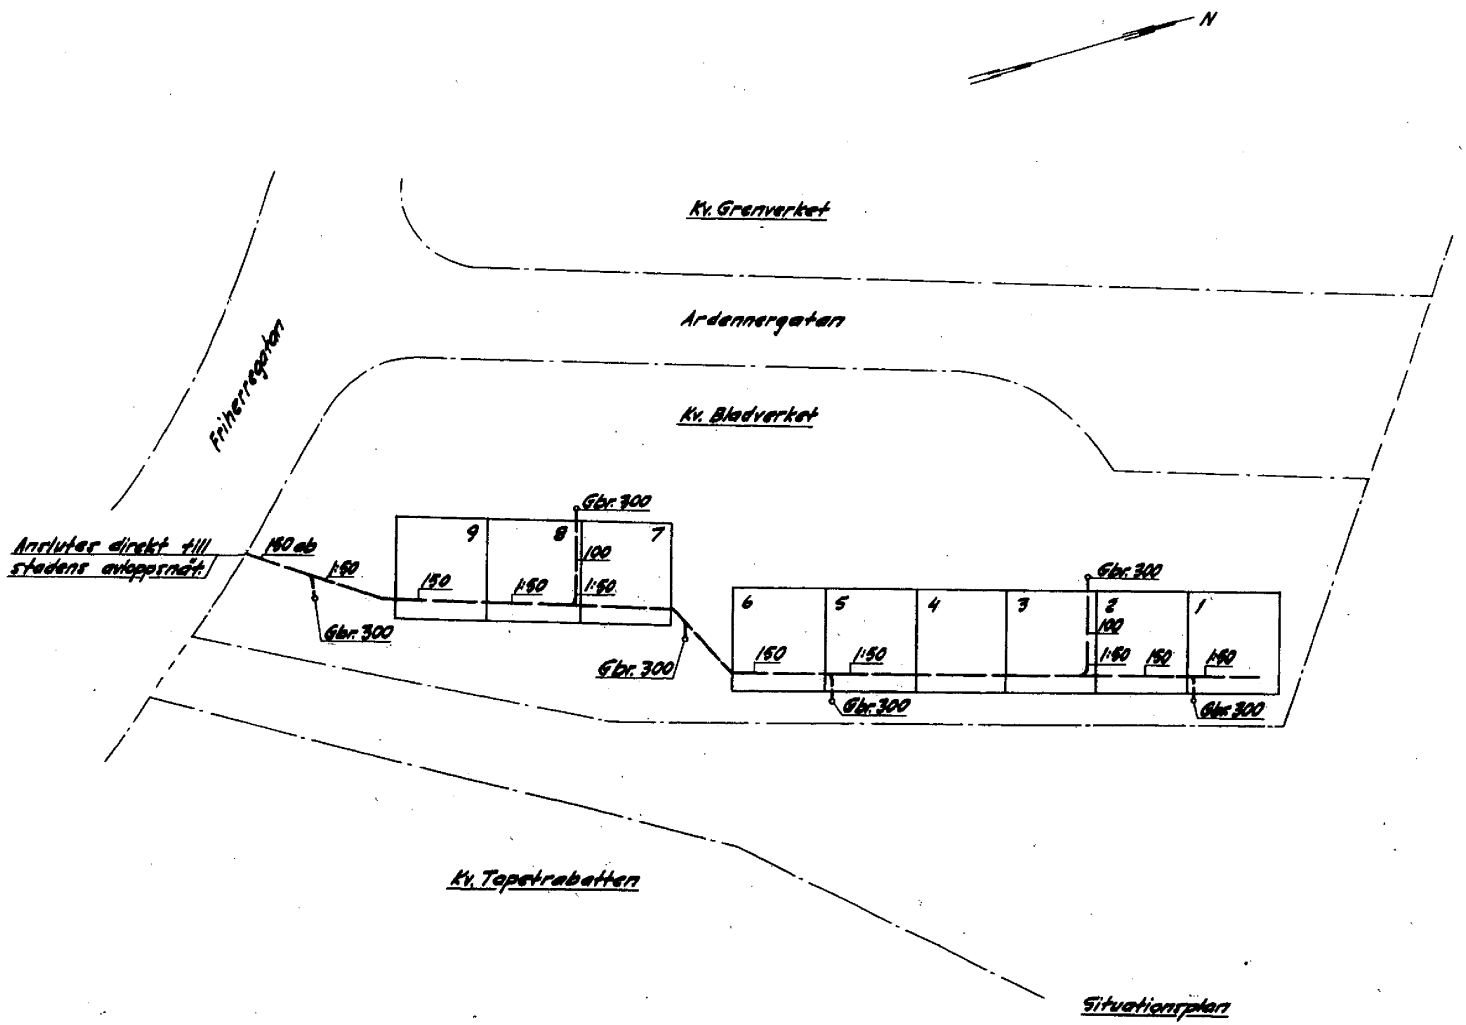

M. 10 0 10 20 30 40 50 M.

Skala 1:400

KV. BLADVERKET NR. 1-9, HÄSSELBY GÅRD.
AVLOPPSLEDNINGAR

1:400 15 18 68