

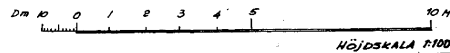
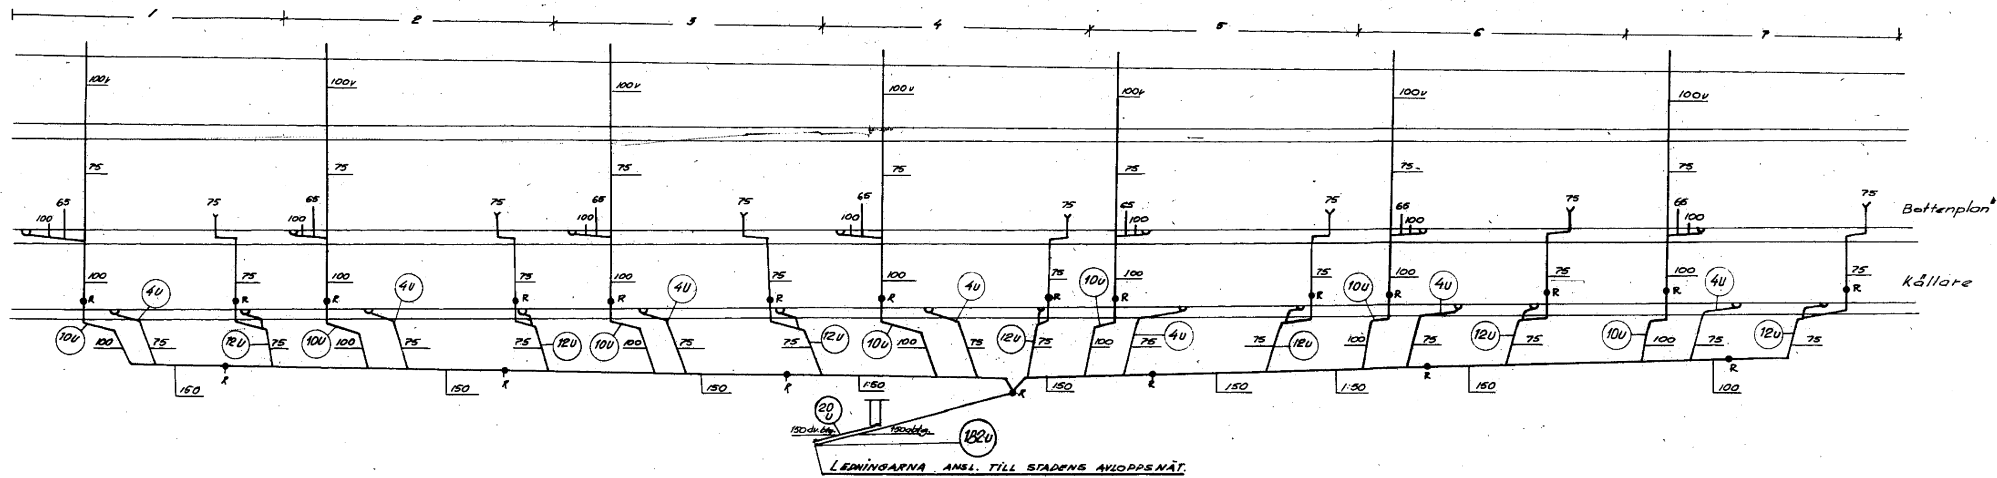


L. 22-00

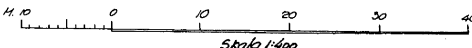

KV. ÅNGSNEJLIKAN

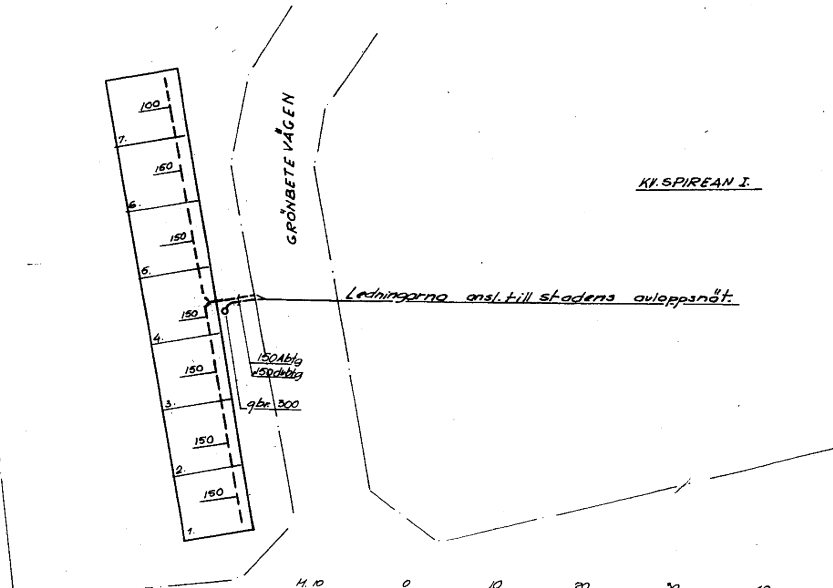

Situationsplan

KV. ÅNGSNEJLIKAN nr. 17 HASSELBY  
AVLOPPSLEDNINGAR

1:100

I.F.

30. 1. 60