



44. STYLMORSVIKEN nr. 30-34, HÄSSELBY
 AVLOPPSFÖRNINGAR
 SKALA 1:100
 27.1.60.

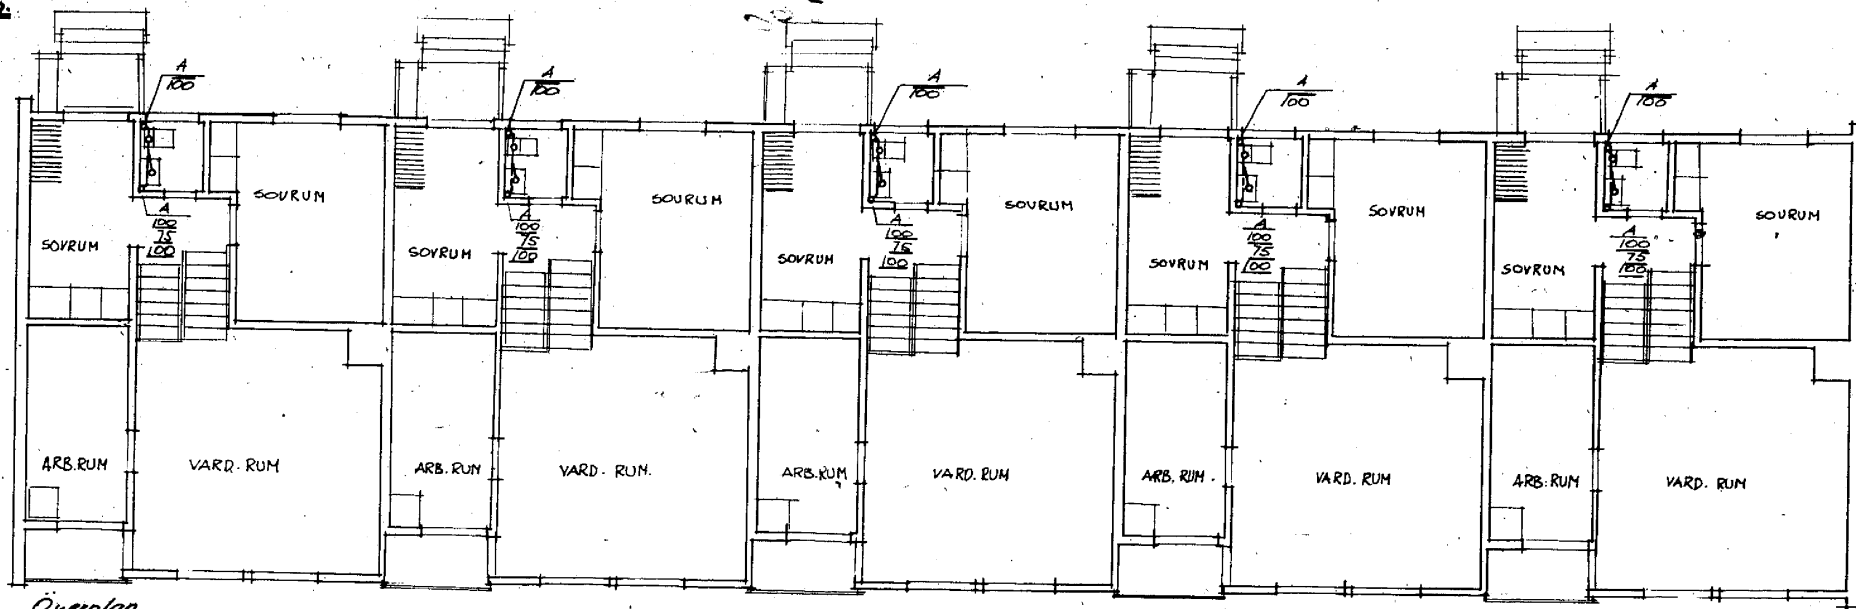

Överplan

ANSL. TILL STADENS AVLOPPSNÄT

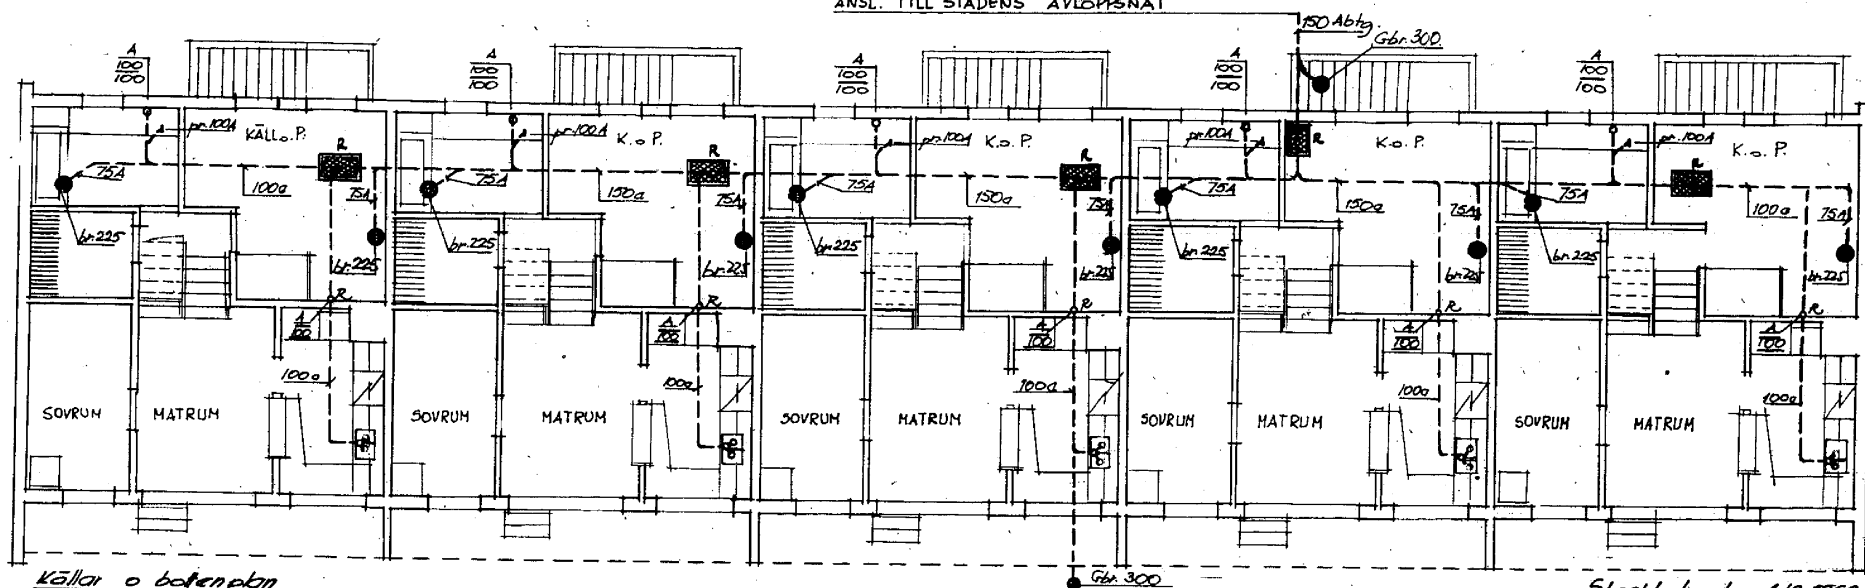

Källar o. bottenplan

Stockholm den. 1/8. 1960.

gsm

