30-60

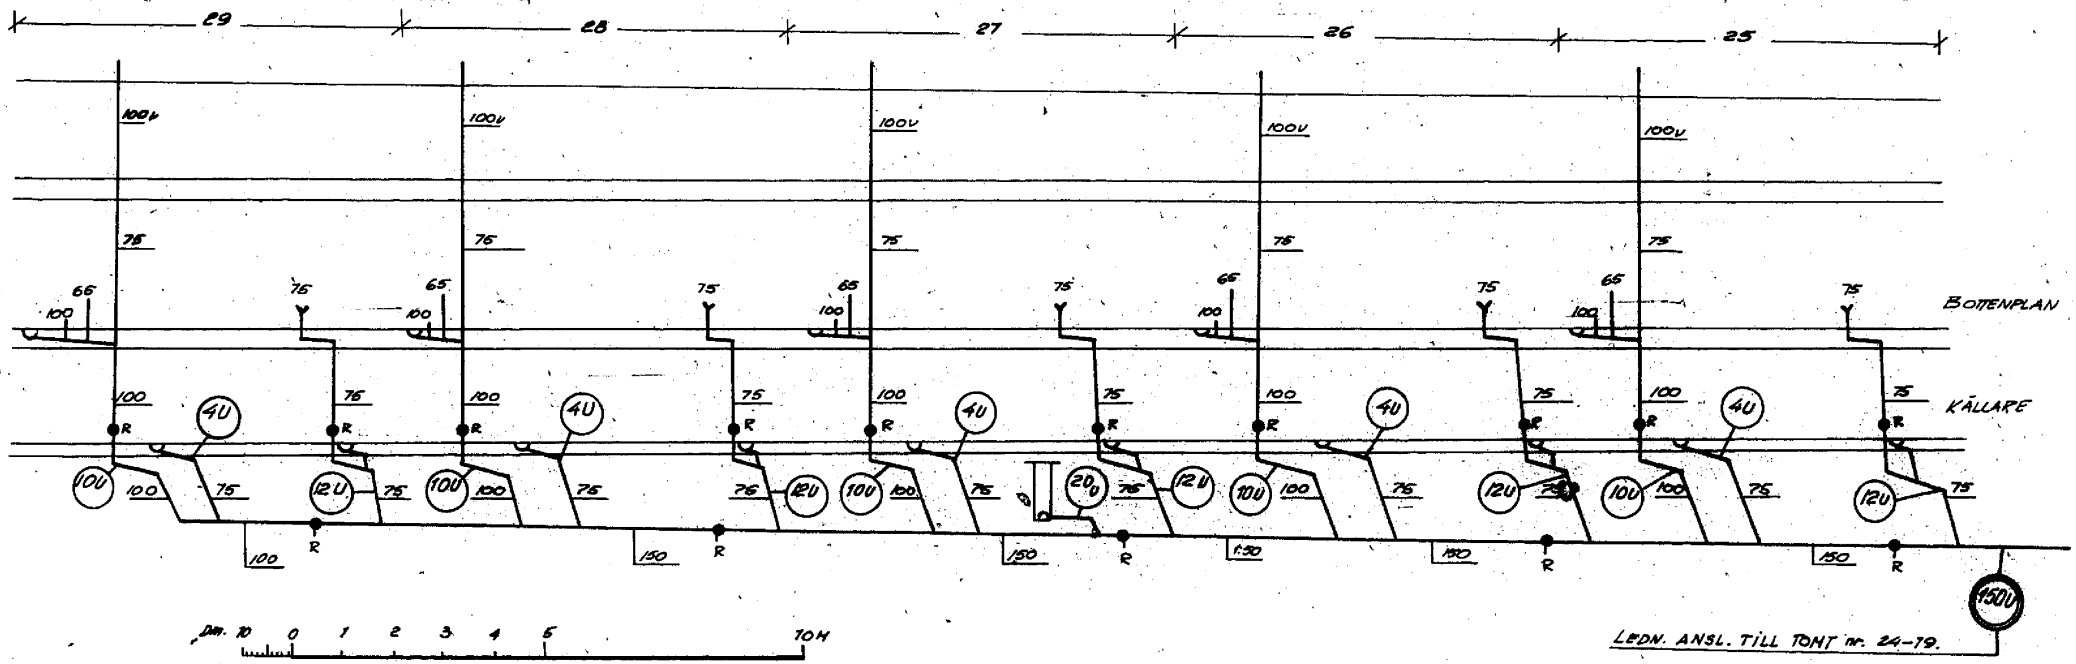

Dim. 10 0 1 2 3 4 5 10M

HÖJDSKALA. 1:100

LEDN. ANSL. TILL TONT nr. 24-19.

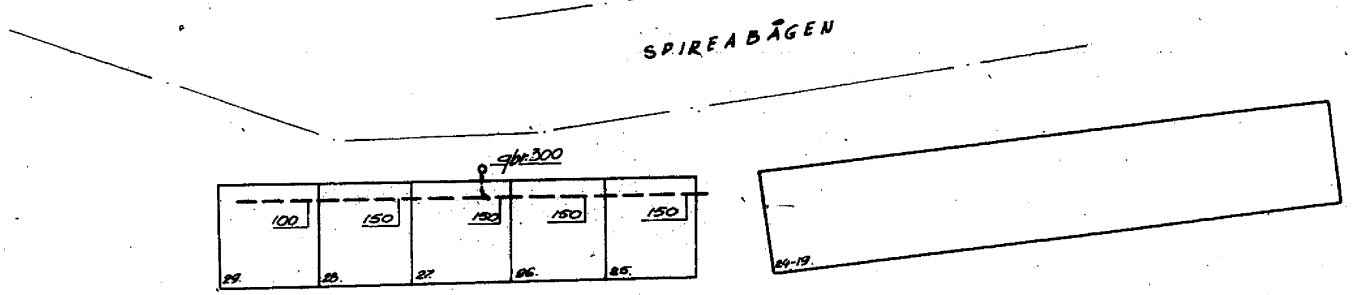

Kv. STYVMORSVIOLEN

Kv. STYVMORSVIOLEN nr. 25-29 HÄGGELBY &
AVLOPPSLEDNINGAR.

H. 10 0 10 20 30 40

Skala 1:100

Situationsplan

1:100 28. 1. 60

30-60