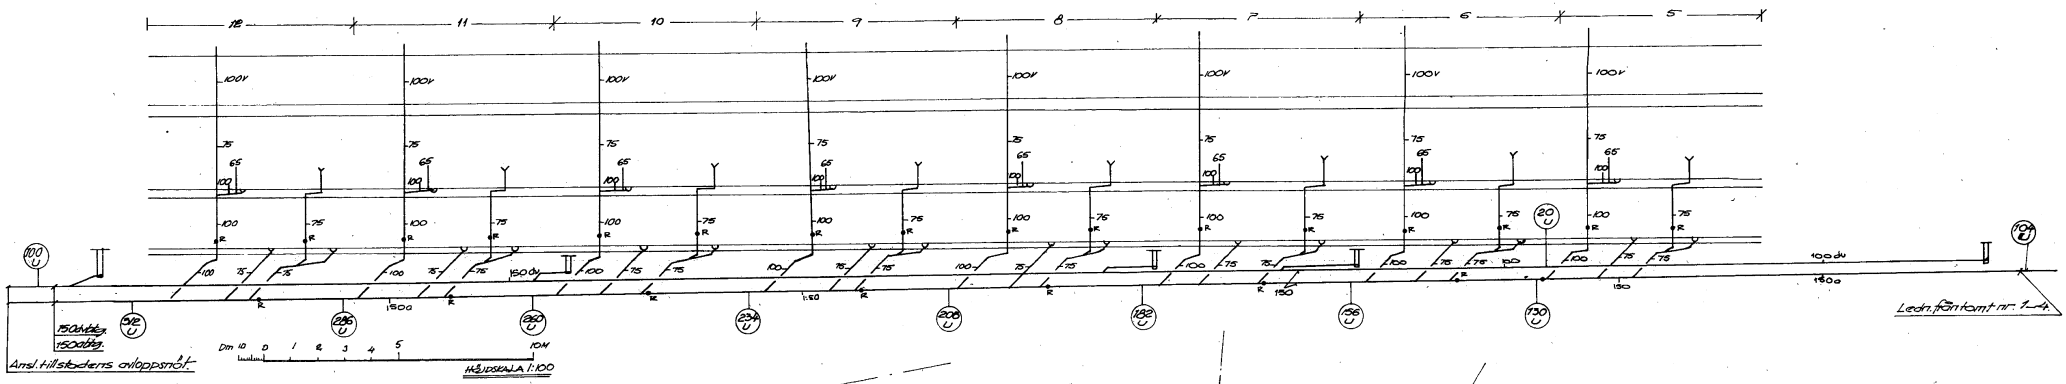

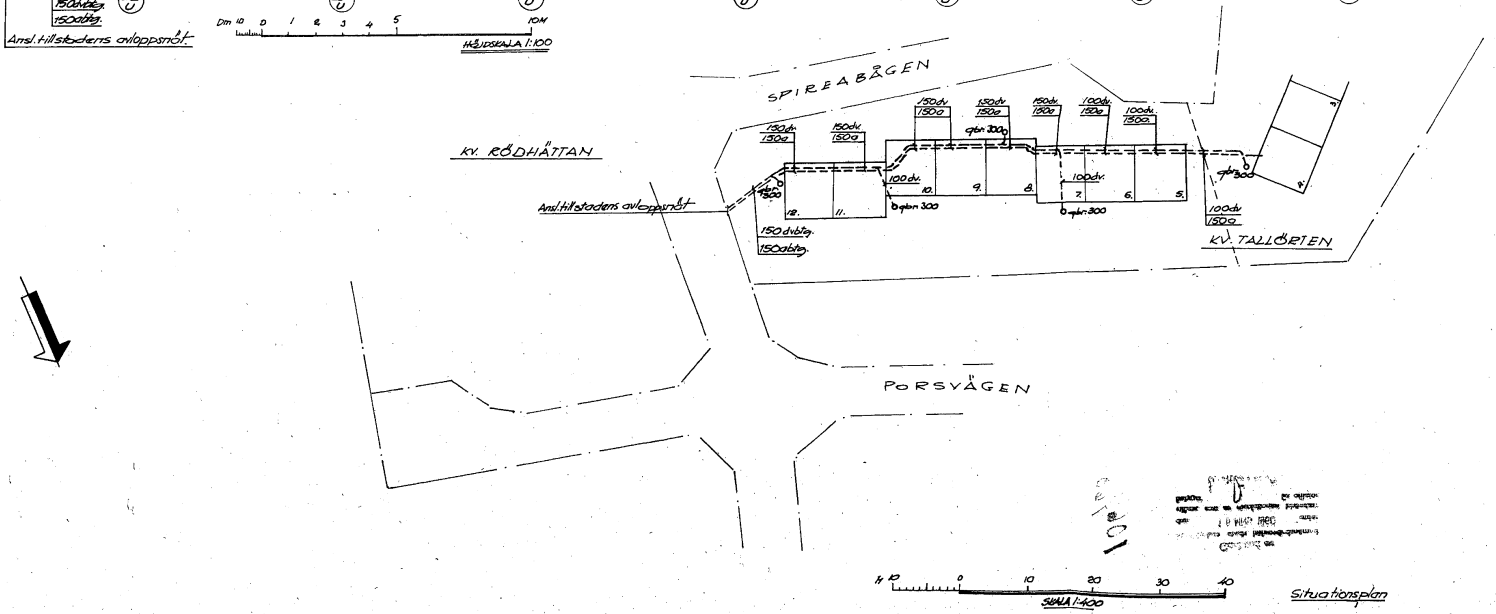

KV. TALLÖRTEN nr. 5–12, HÄSSELBY–G.
AVLOPPSLEDNINGAR
AB Knut Lundquist
Ritad
Nr
Skala 1:100 | Stockholm d. 10. 13. 1960.