



KV. MISTELN nr. 9-12.  
 HASSELBY GÅRD *utläst*  
 AVLOPPSLEDNINGAR  
 21. 3. 1960. Sthlm.

Avstängningsanordning skall an-  
 bringas för golvbrunn belägen i  
 lokal, där fara för översvämning  
 vid vattenbrunn. Villen förefinnes.  
 Observera best. anordning angä-  
 ende avloppsanordning i hälso-  
 värdsnärningens kända före-  
 skrifter § 4, pkt 13 jämför an-  
 gående vattenlosett § 4, pkt 4.

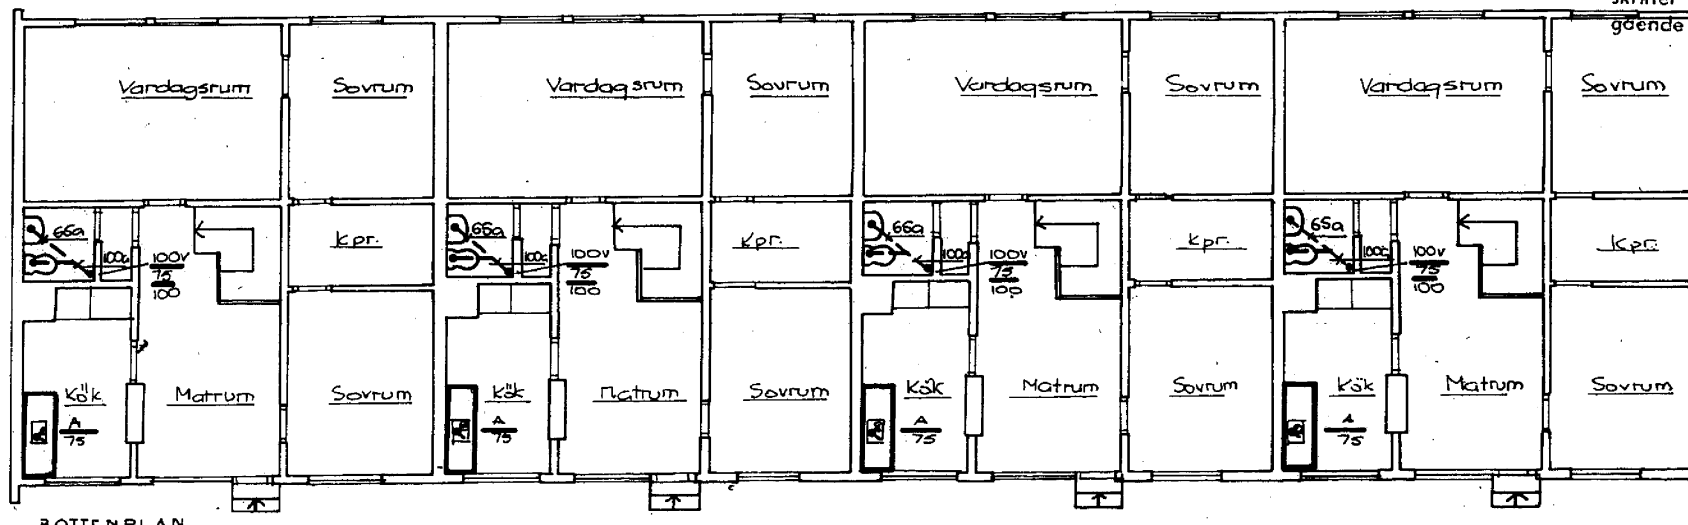

BOTTENPLAN

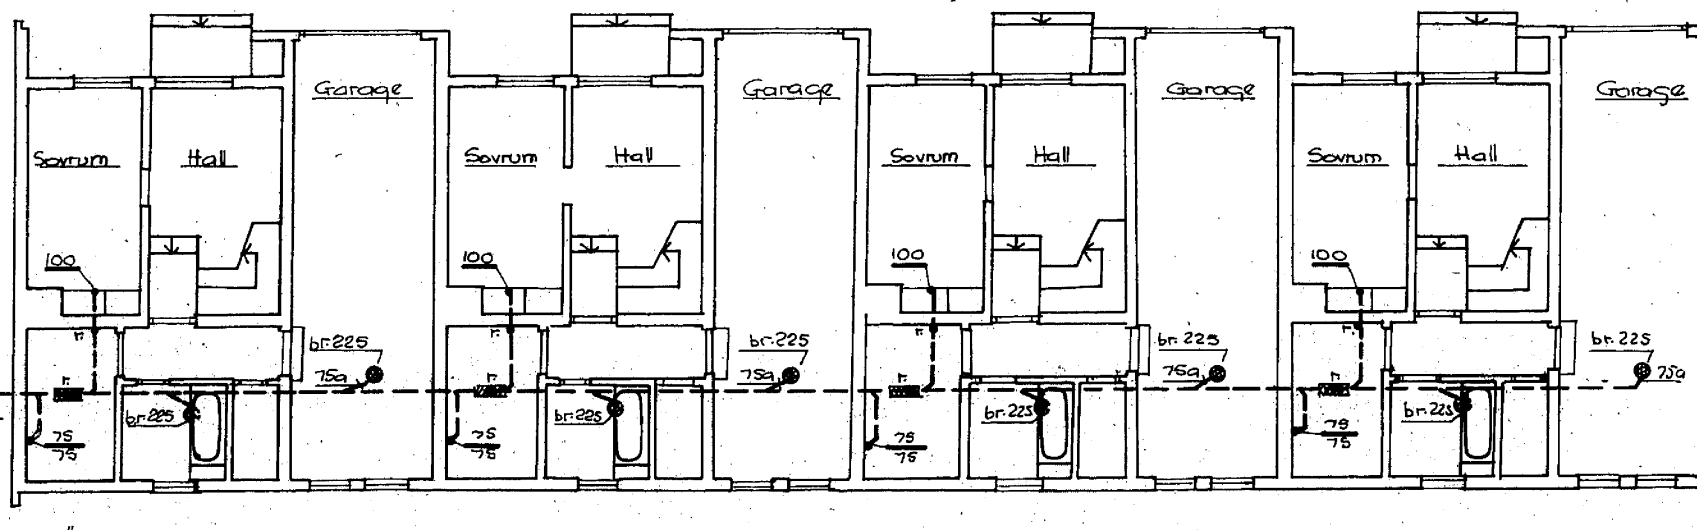

KÄLLARPLAN

Ansl. till ledn. från tomt nr. 8.  
 1/22 situationsplan!

