


OVERPLAN

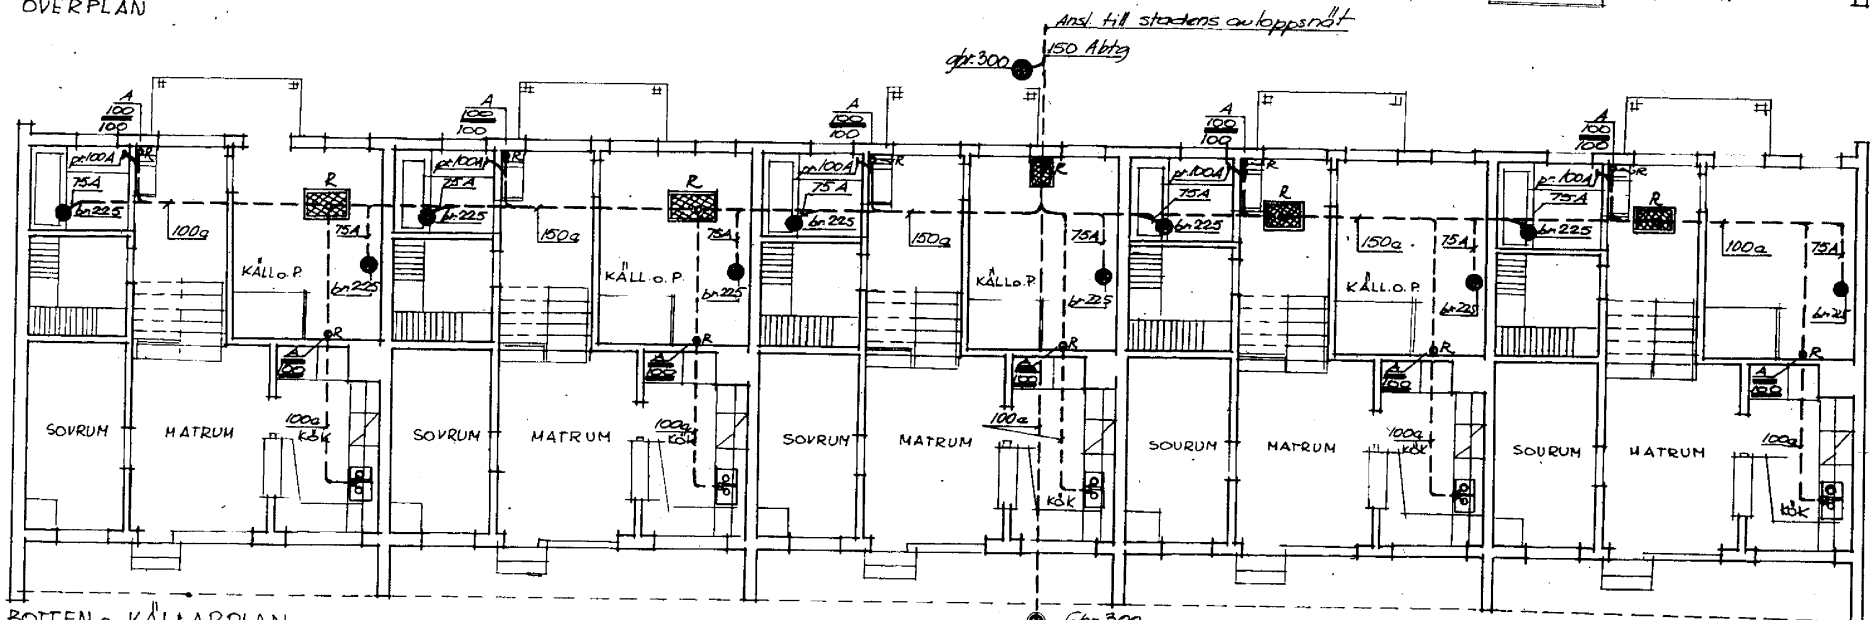

BOTTEN O. KÄLLARPLAN

Avstängningsventil vid in-  
trädet till vardagsrummet

1:100



SKALA 1:100

KYSPIREAN nr 18-22. HÄSSELBY GÅRD  
AVLOPPSLEDNINGAR

AB Knut Lundquist

Lustnadsgränd 22, S-171 60

Kr. 1:100  
Skad. 1:100  
28. 1. 1960.