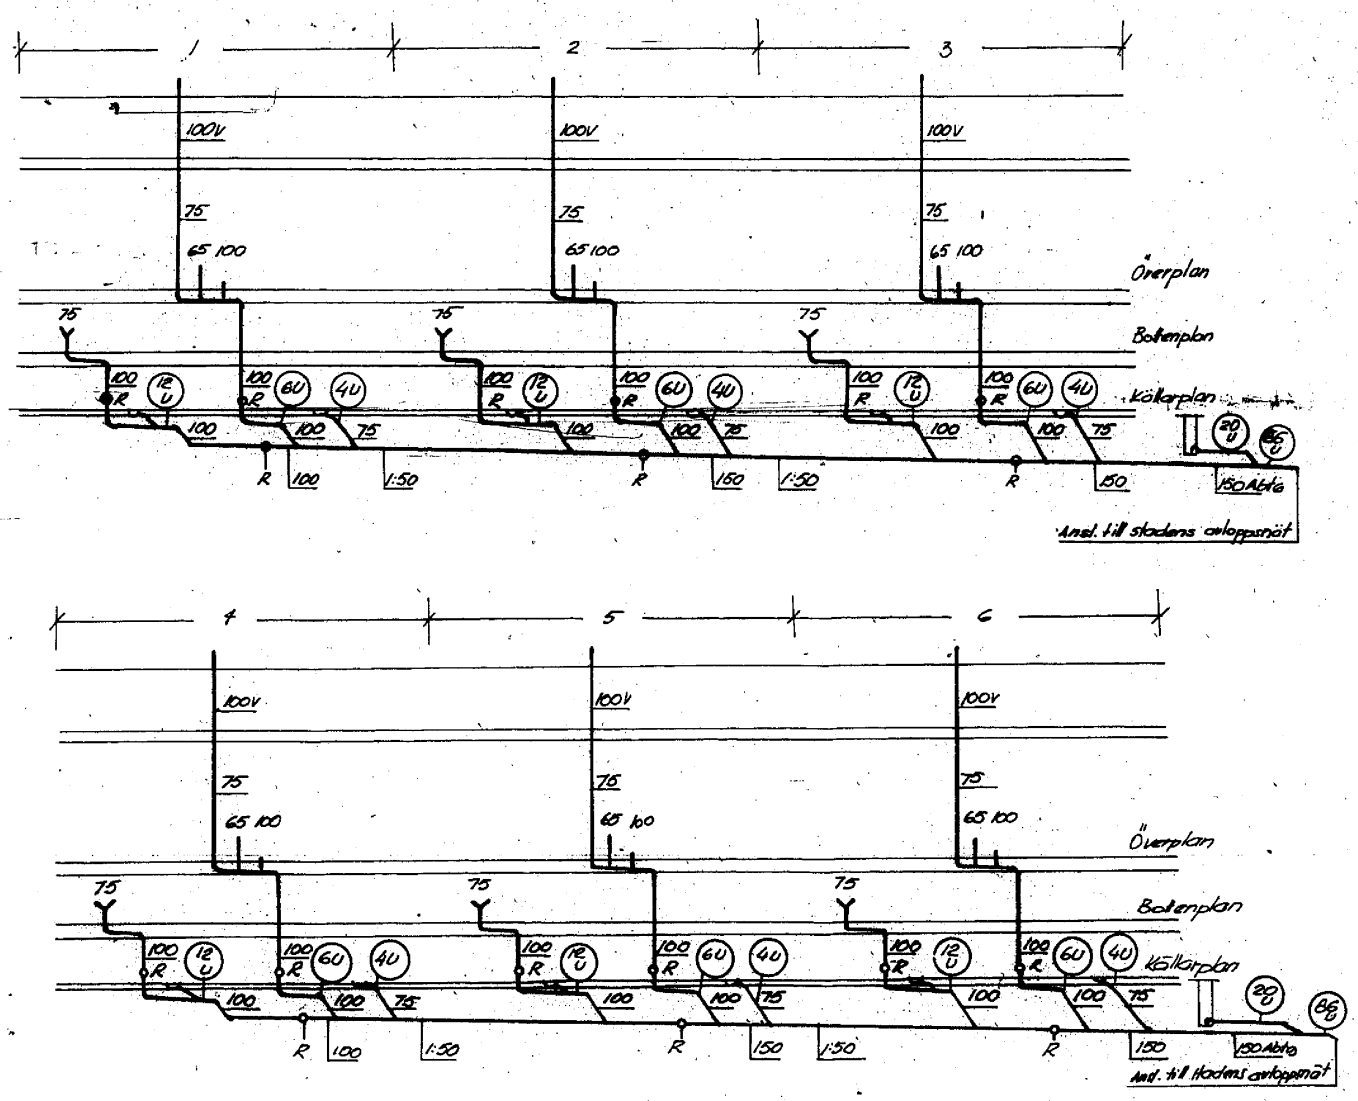

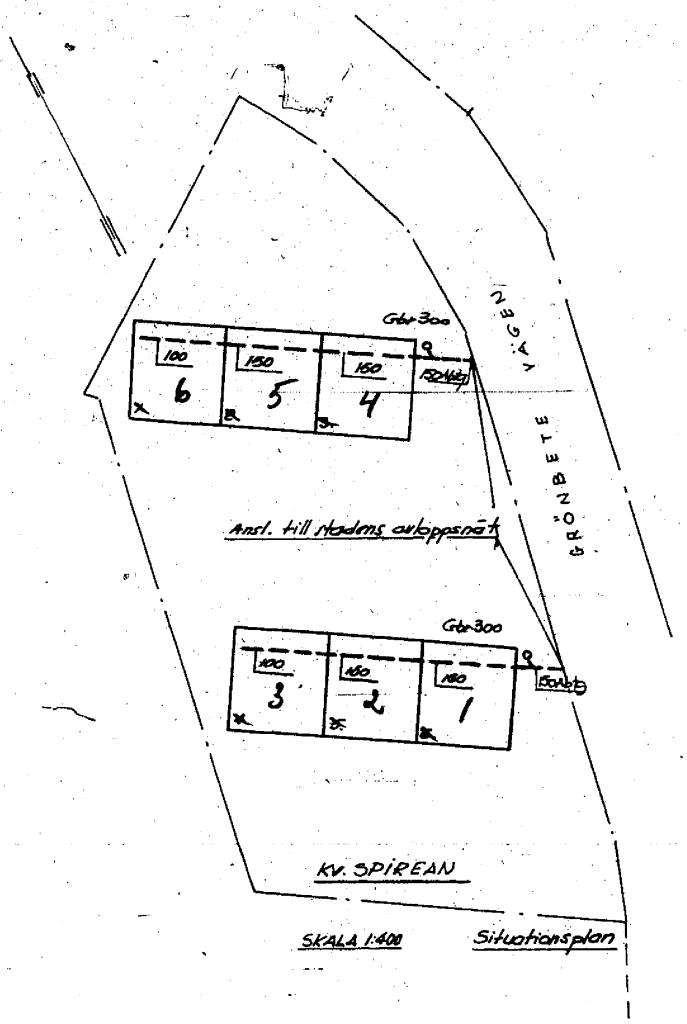

Dm. 10 0 1 2 3 4 5 10 M

HÖJDSKALA 1:100

Kv. SPIREAN II nr 1-6. HÄSSELBY GÅRD

AVLOPPSLEDNINGAR

1:100

25. 1. 60