



95/121

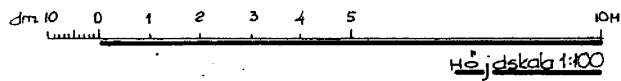

Ans. till stadens avloppsnät

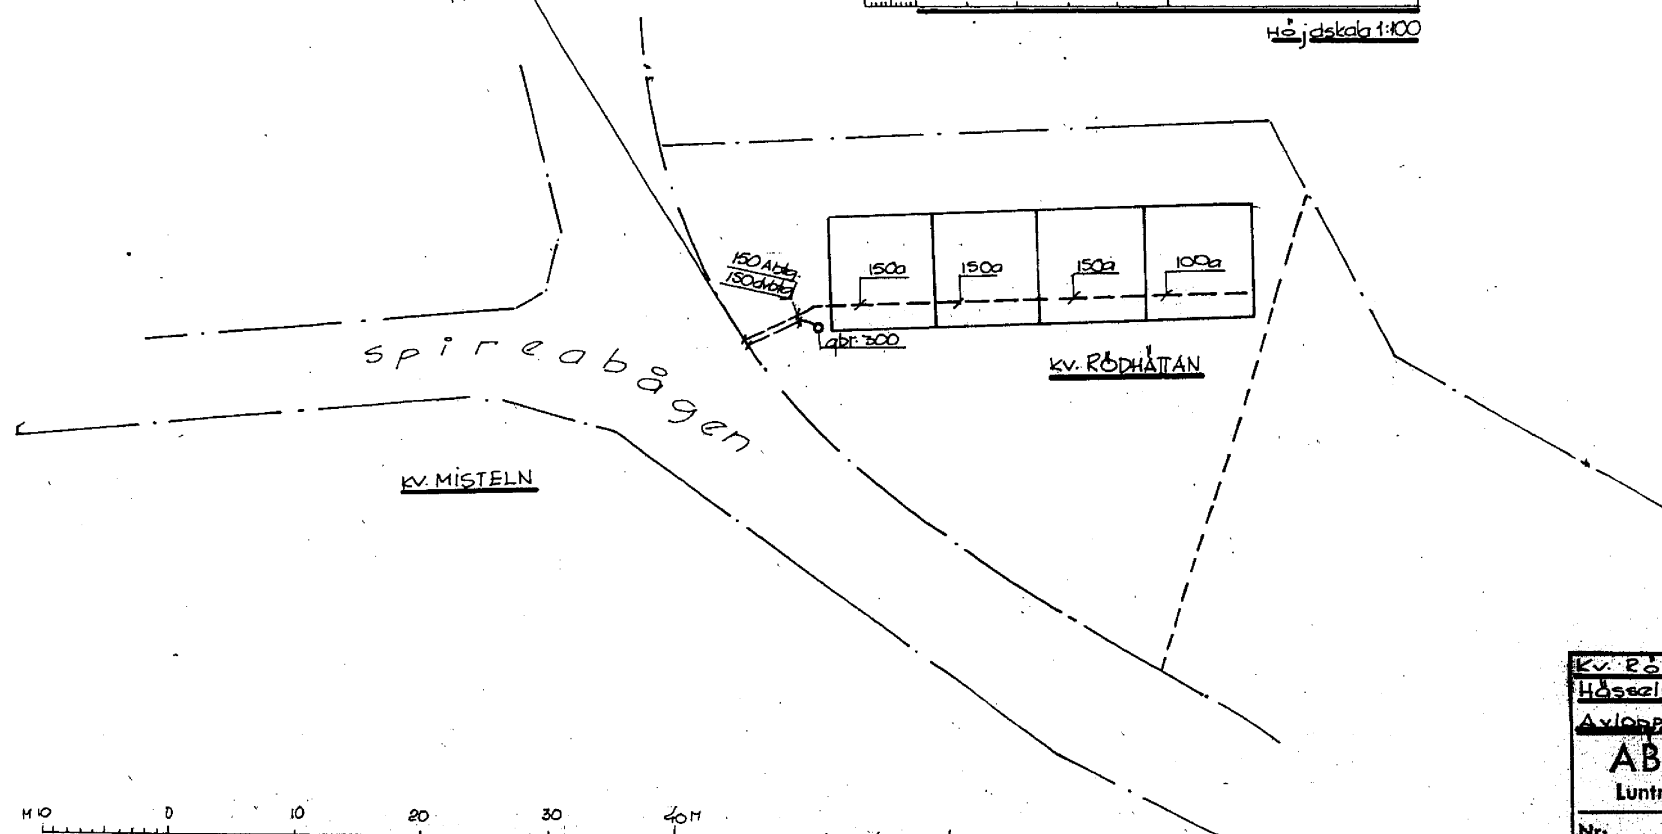


spireabågen

KV. RÖDHATTAN

KV. MISTELN

150 A/b/g.  
150 A/b/g.

Apr. 300

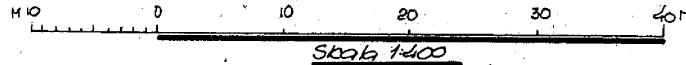

## Situationsplan

Kv. Rödhälsan nr. 2-8.  
Hässelby ~~Gård~~ *Thersted*  
Axelssledning  
AB Knut Lundquist  
Luntmakargatan 32 Tel. 232215  
Nr. | Rit. av: P. F. | Gr. av:  
~~Hand~~  
Skala 1:100 | Stockholm d. 21. / 3. 1960.