


Stängningsordning skall an-
vändas för olycksfall belägen i
loft och för översvämning
vid vatten i takkanalerna.
Övriga bestämmelser angä-
ende utrymning, hälso-
vårdenhetens särskilda före-
skrifter § 4, pkt 18, samt an-
gående ventilation § 4, pkt 4.

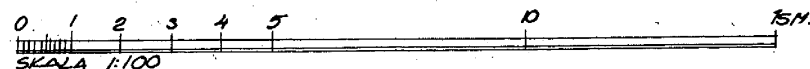

KV TALLÖRTEN nr. 1-4. HASSELBY
AVLOPPSLEDNINGAR

AB Knut Lundquist
Luntmakargatan 32 Tel. 232215

Nr: | Rit. av: J.F. | Gr. av:
Skala 1:100 | Stockholm d. 9 / 3 - 1960.