


Ans. till stadens avloppsnät

HÖJDSKALA 1:100

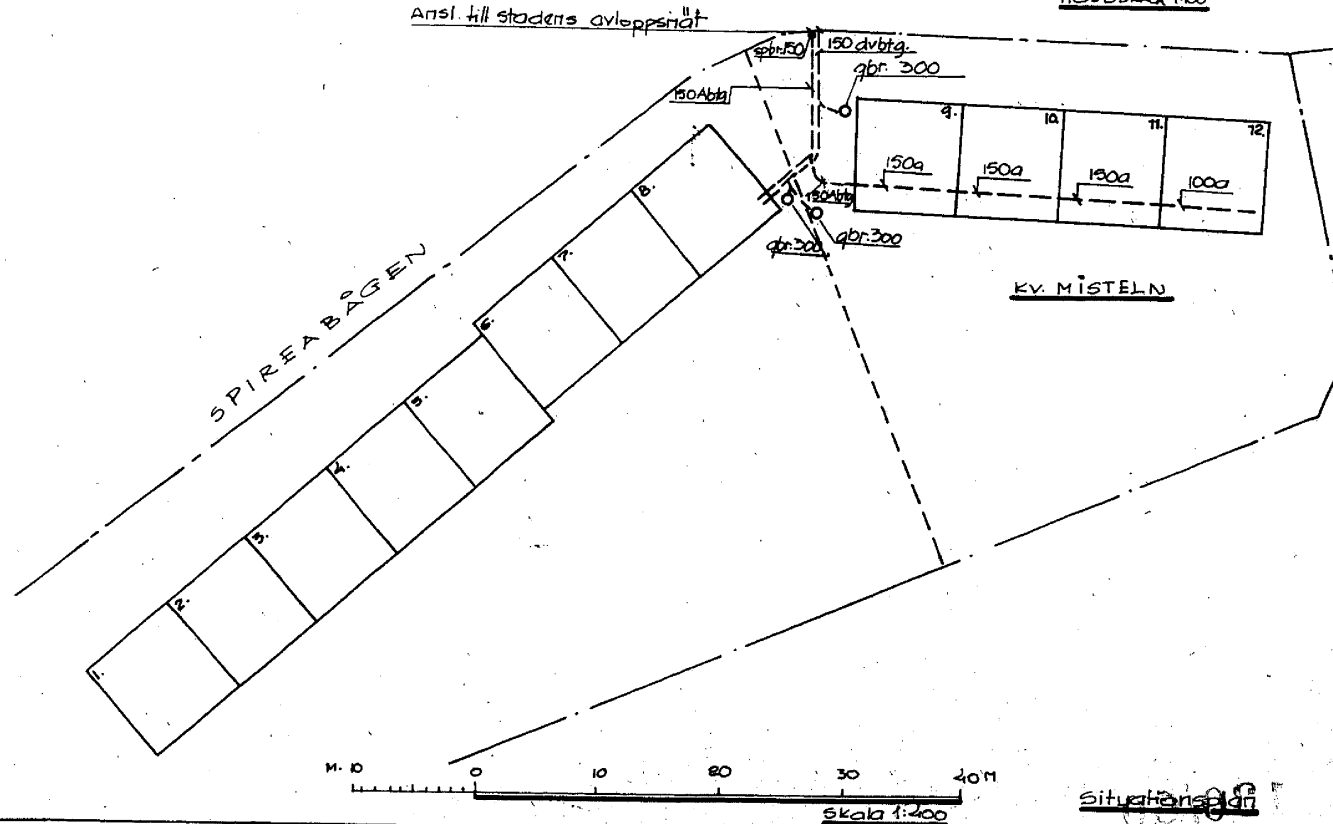

KV. MISTELN Nr. 9.-12		
HASSELBY Villastad		
Avloppskaniner		
AB Knut Lindquist		
Löntmakargatan 22 Tel. 23 22 15		
Nr.	Rit. av: P. f.	Gr. av:
Skala: 1:100	Stockholm d. 21 / 3. 1960.	