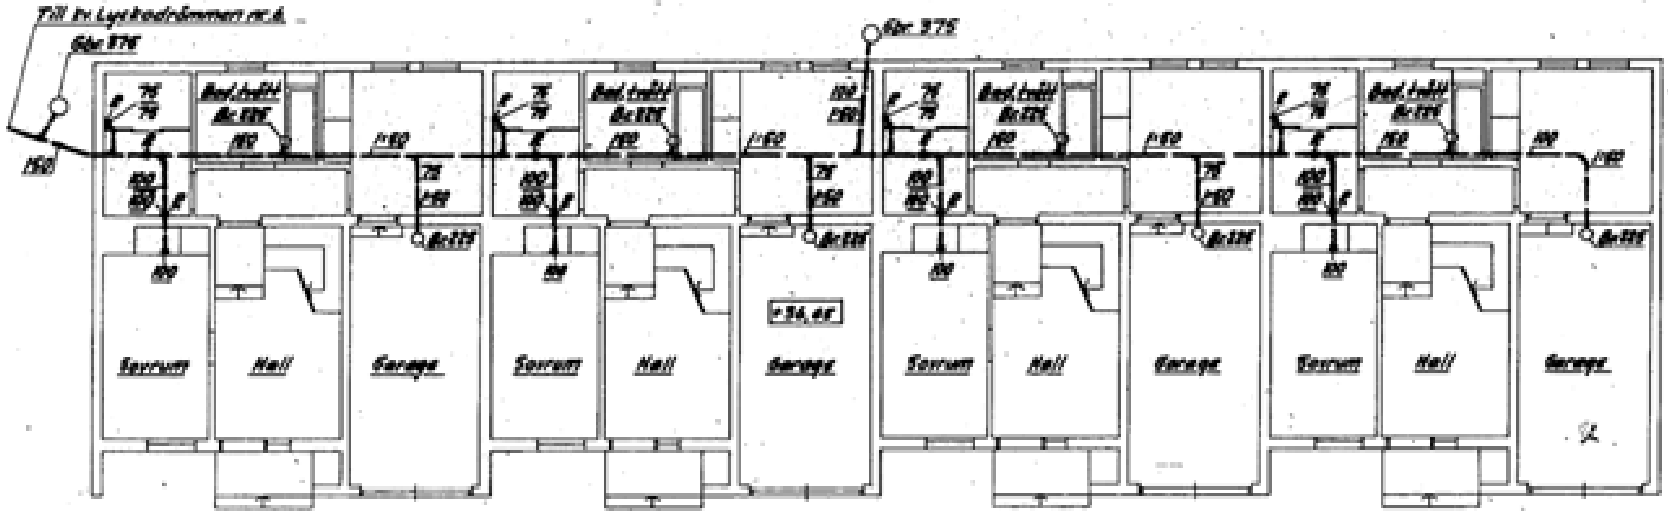

Bottenplan

KVICKKOPPÄRNEN nr 2-5 HÄSSELBY GÅRD

Lgh

Nr:

Skala 1/100

Stockholm d. 19/5 1957