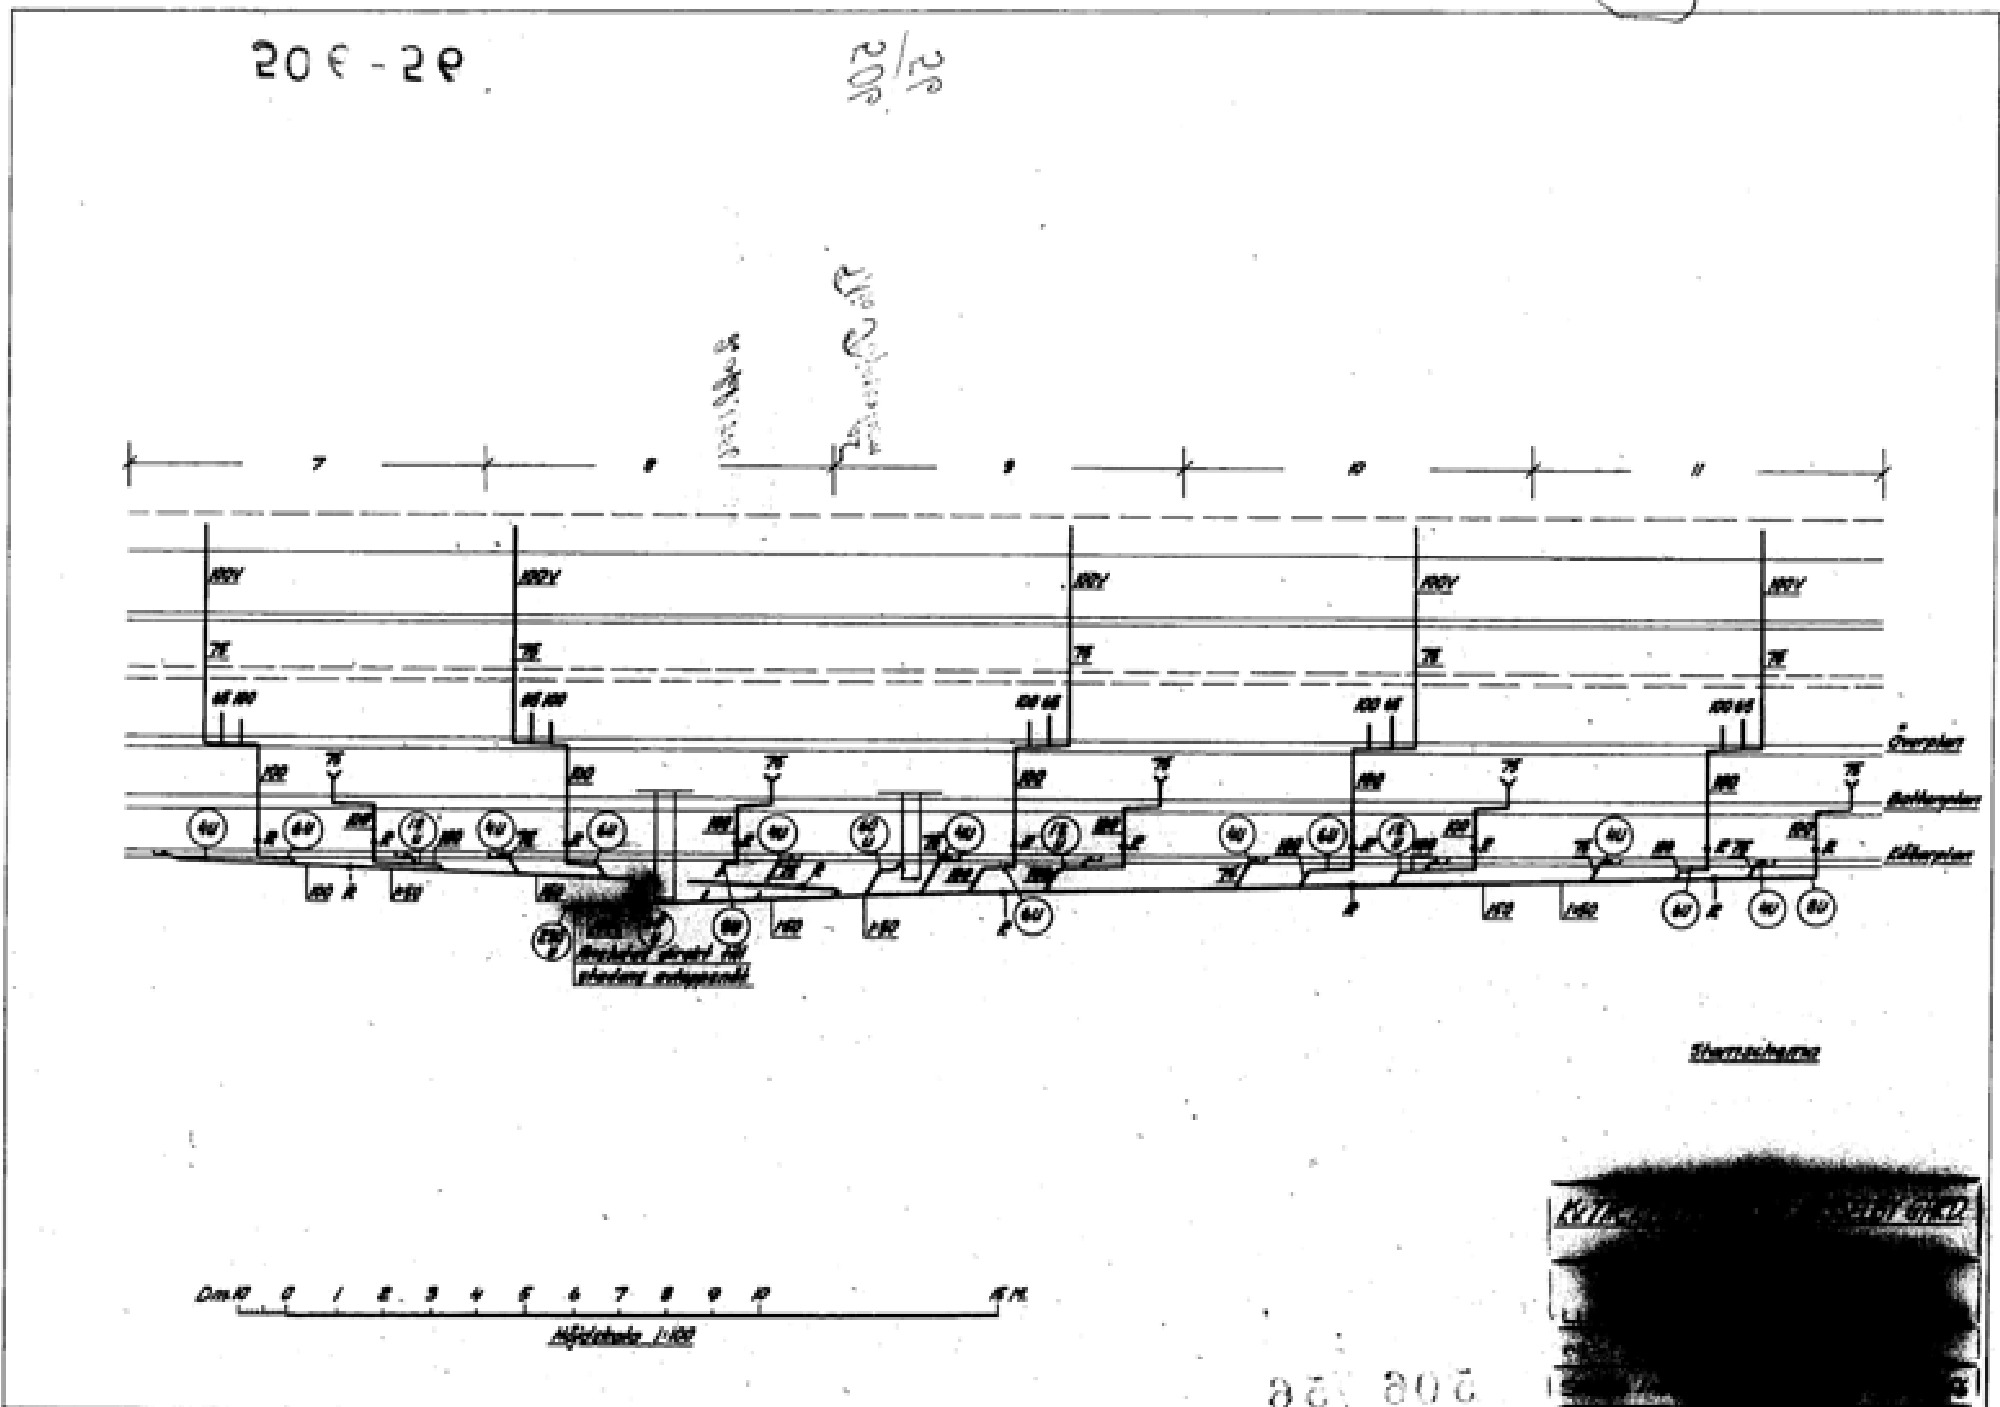

Överplan
Bottenplan
Kölbenplan
Stamschema
Höjdskala 1:100