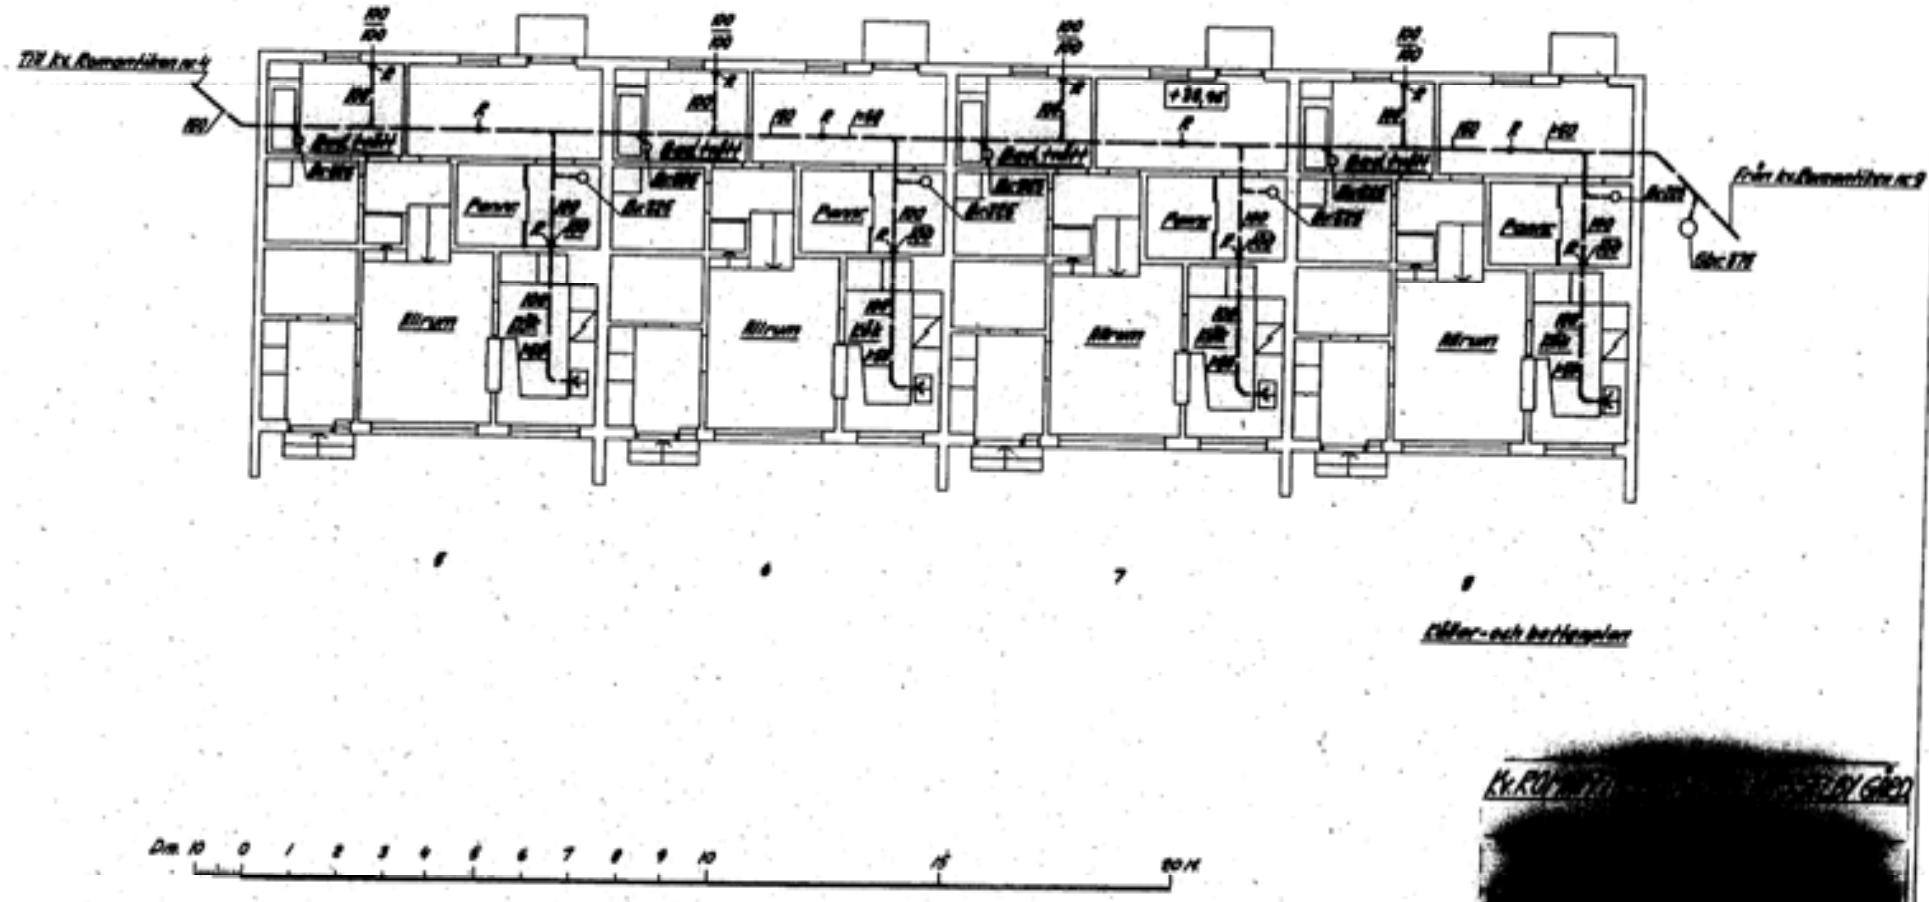
Till kv. Romantiken nr 4
Bad trätt
Panna
Allrum
Kök
Kläder- och bettgaplan
Dm. 10 0 1 2 3 4 5 6 7 8 9 10 15 20 M