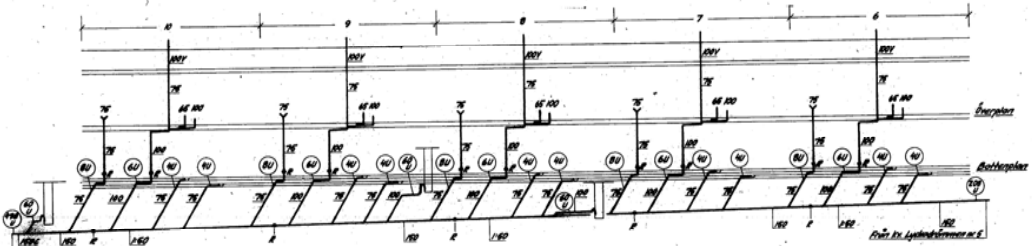

Dm 10 0 1 2 3 4 5 6 7 8 9 10 M

Höjdskala 1:100

KUNGLIGA VERKEN