
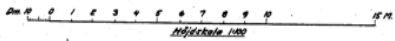


24 23 7

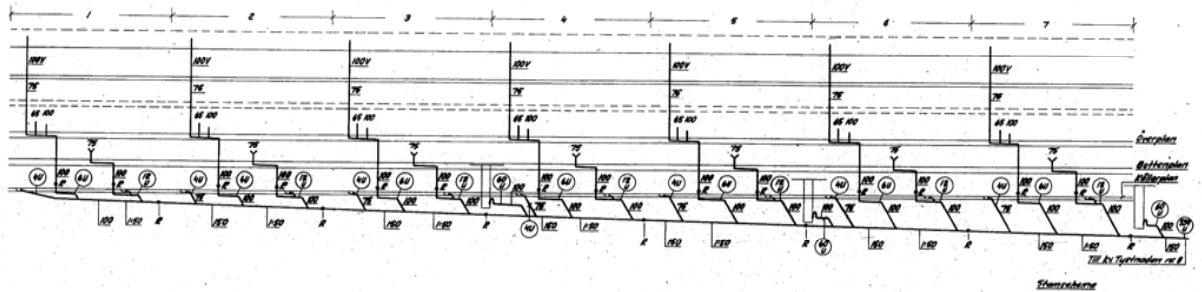

fr-12

Kv. TYSTHAGEN nr 1-7. HÄSSELBY GÅRD.	
BILAGSPLANEN	
L:	
Nr:	
Skala 1:100	Utgivet den 23 / 1957