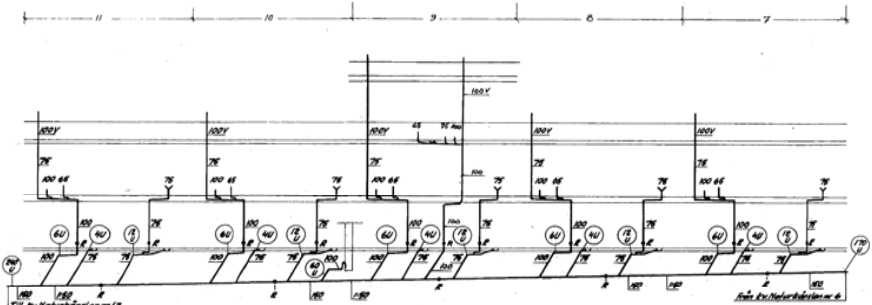

Skantschema

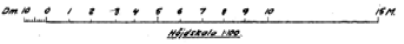

Höjdskala 1:100.

Kv NATURKÄRNAN m fl. HÄSSELBY GÅRD

[redacted]

Skala 1:100