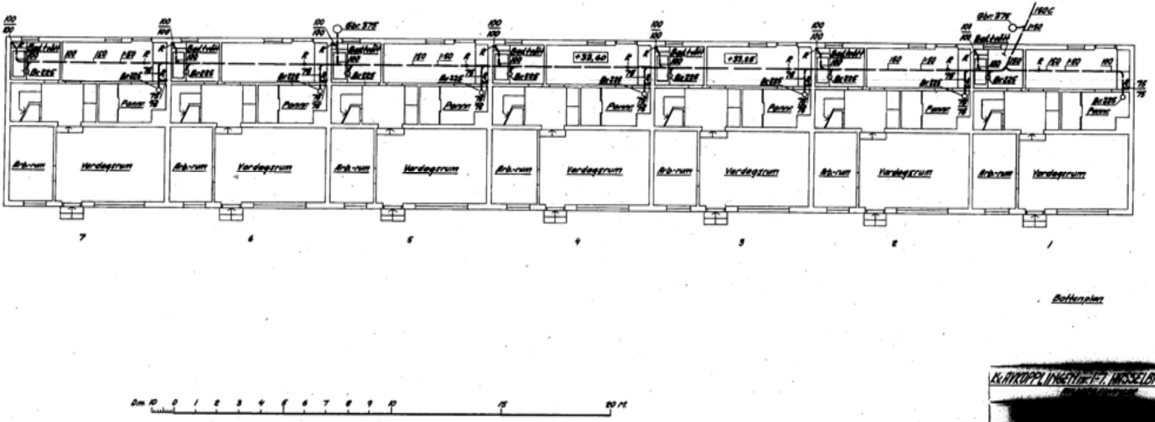
100/100
Gbr 375
Bad tvätt
Br 225
R
150
76
Panna
+33,40
+33,58
150 G
Arb.-rum
Vardagsrum
7
6
5
4
3
2
1
Dm. 10 0 1 2 3 4 5 6 7 8 9 10 15 20 M.

Bottenplan

Kv RYKOPPLINGEN nr 1-7. HÄSSELBY GÅRD

[redacted]

Nr [redacted]

Skala 1/100 [redacted] 6/12 1956