


Till tv Naturlösningen nr 7

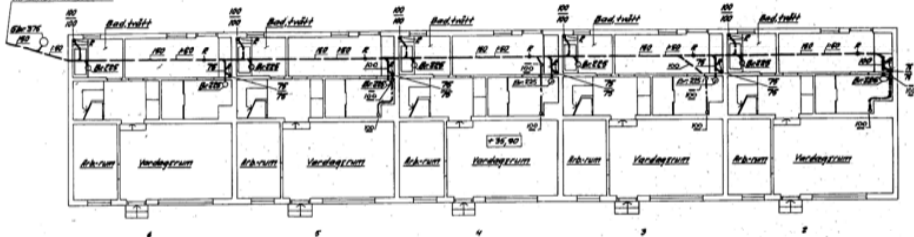

Bottenplan

KV NATURLÖSNING nr 2-6 HUSSELY GRÖD

1957

1957
L... 20 2216
N... SIG. SVI
Skala 1:100 d. 1/9 1957