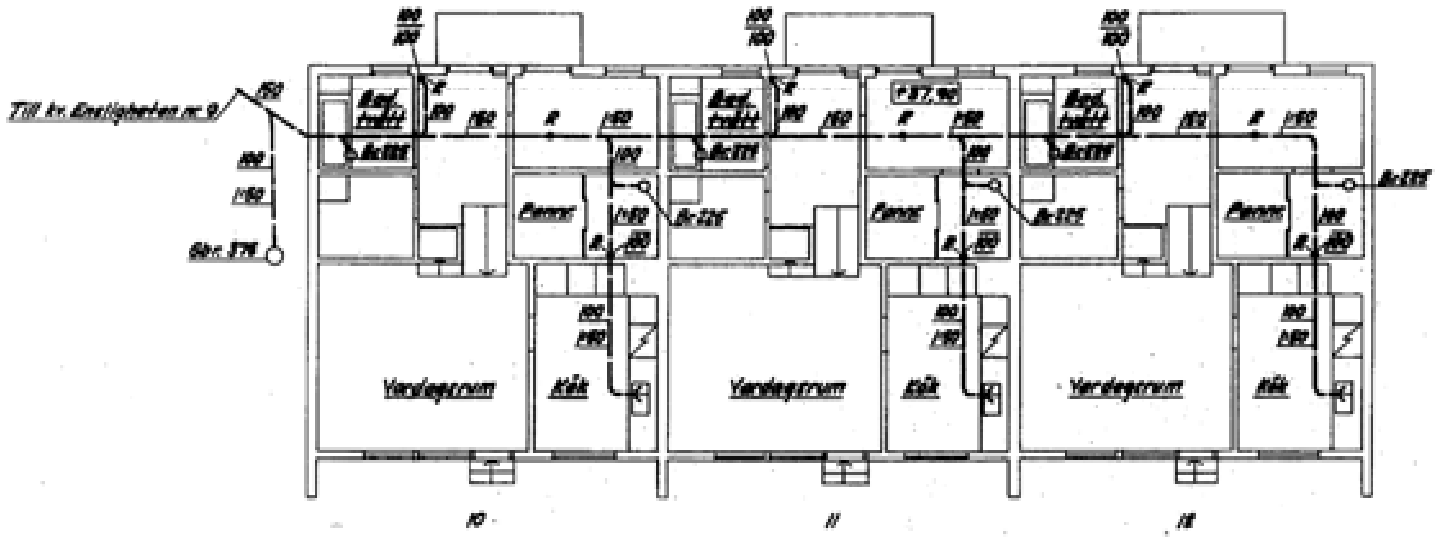

Källar- och bottenplan