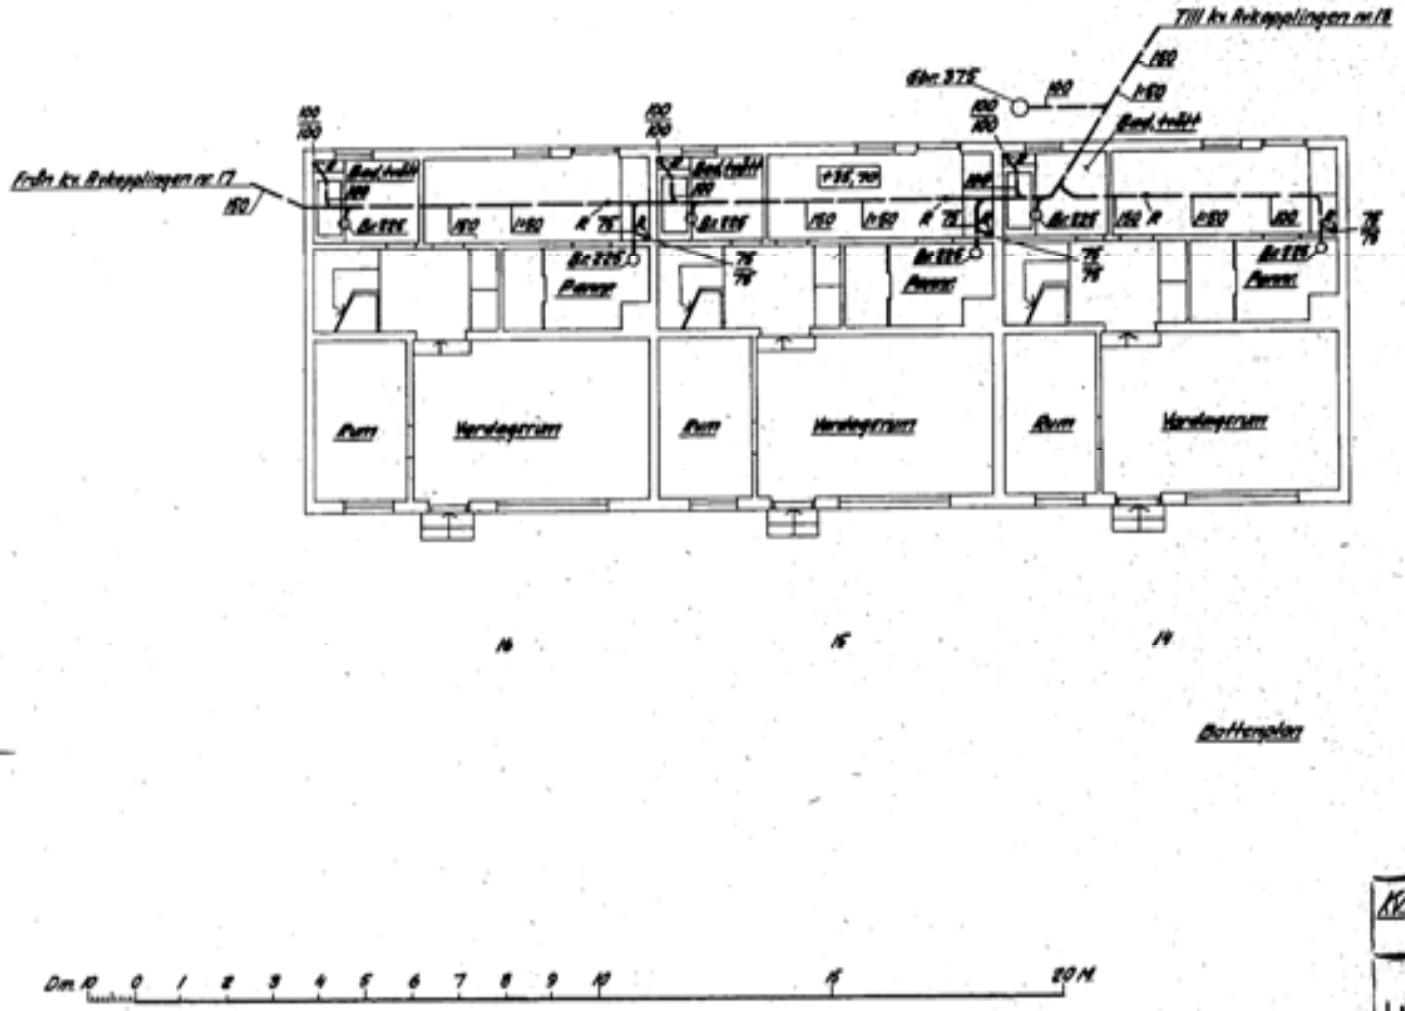

KV. AVKOPPLINGEN nr. 14-16, HASSELBY GÅRD

AVKOPPELSDIKNING

[redacted]

Lund: [redacted]

Nr: [redacted]

Skala 1:100 | Stockholm d. 4/1 1967