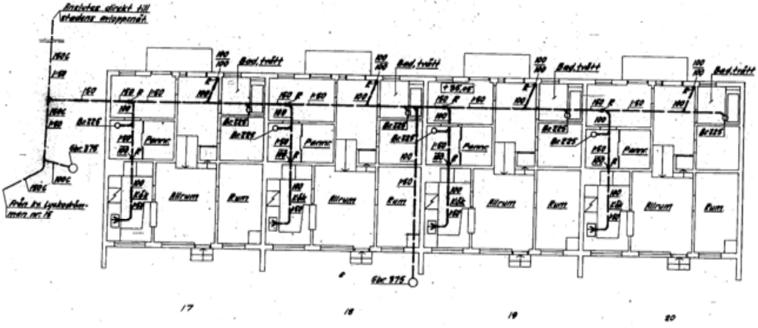

Källar- och bottenplan

 

[redacted]

Skala 1:100 [redacted] 1957