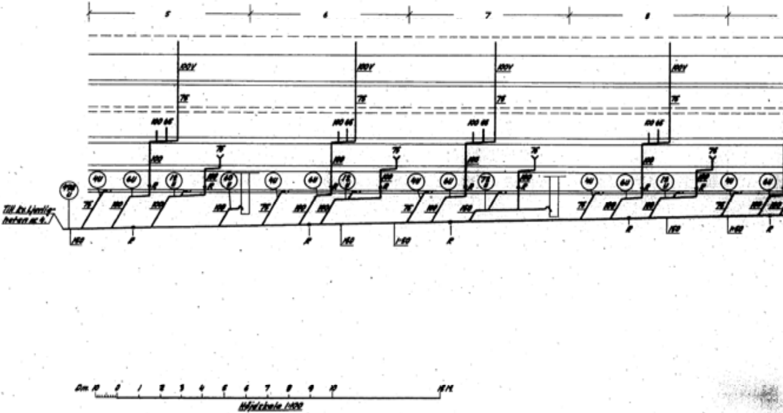
5
6
7
8
100V
75
100 60
100
75
40
60
75
100
150
R
Till kv. lägenheten nr 4.
Dm. 10 0 1 2 3 4 5 6 7 8 9 10 15 M.
Höjdskala 1:100

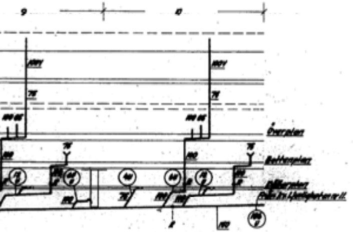
9
10
100
75
100
Överplan
Bottenplan
Källarplan

Stamschema

Kv [illegible] GÅRD

[redacted]