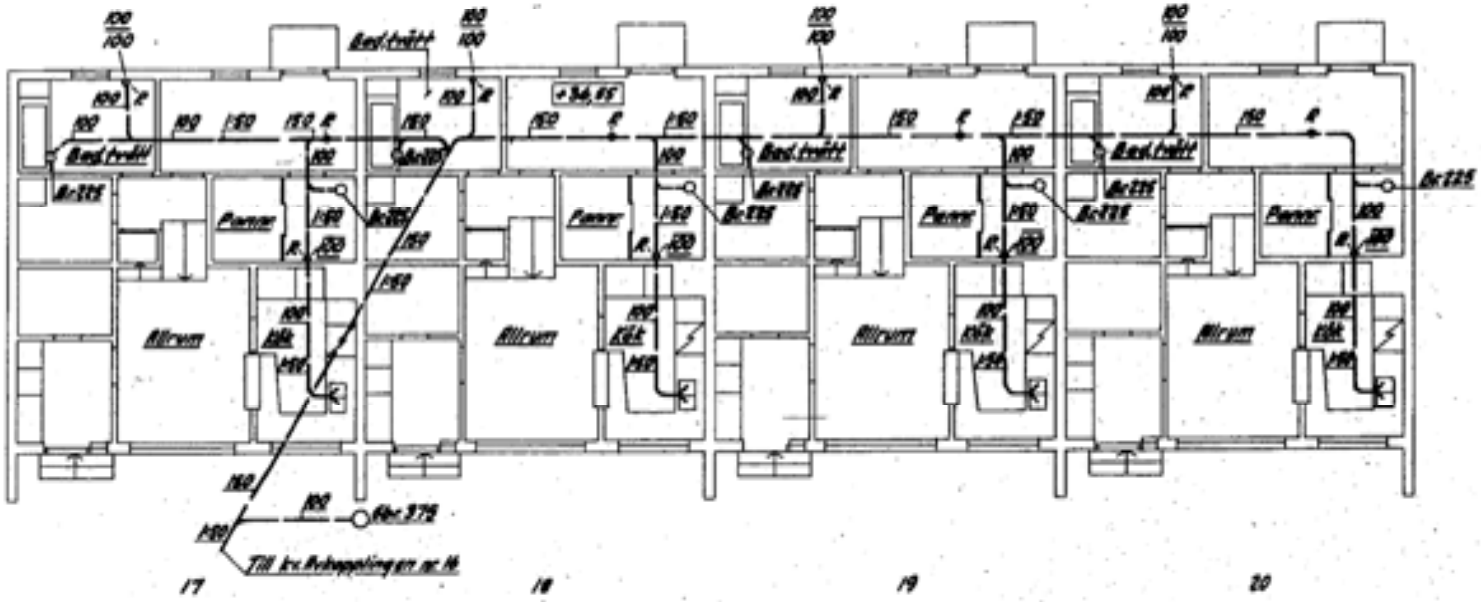

Källar- och bottenplan
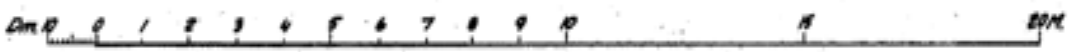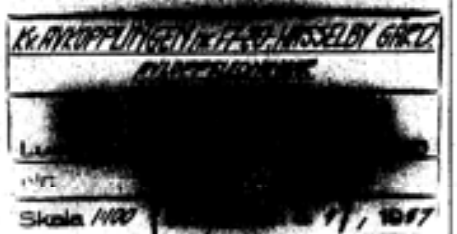
21–24