



20/21

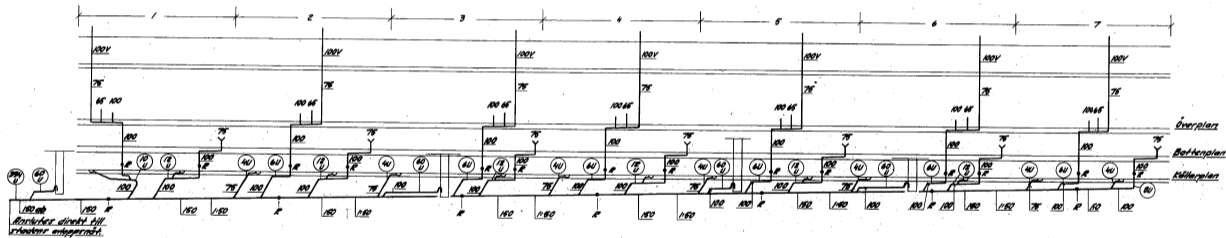

Stemmatopoda

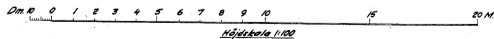

KV.BÄCKSLINGAN nr.1-7 HÄSSELEBY Gård
AVLOPPSLEDNINGAR

RYLOPPSFÖLJNINGAR

16

2

Skala 1:100 Stockholm d. 10 / 11 1957