




FRIHERREGATAN

KV. KLÄTTEN

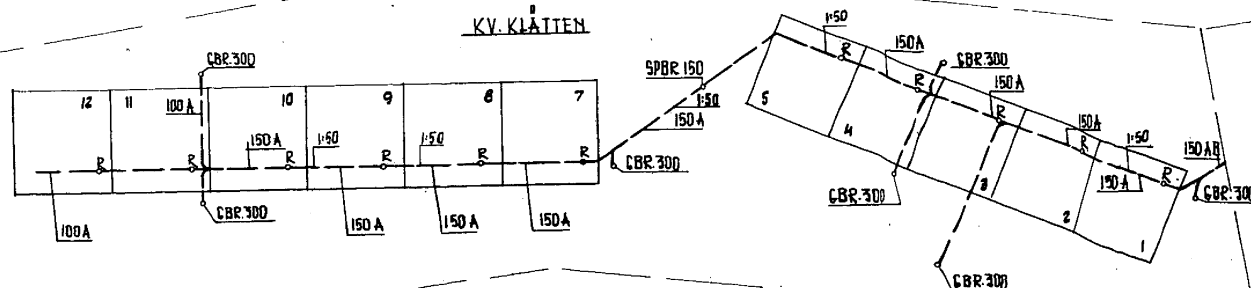

SITUATIONSPLAN



KV. KLÄTTEN NR 1-12, FRIHERREGAT. HÄSSELBY GÅRD		
AVLOPPSLEDNINGAR		
A.B. Knut Lundqvist		
Lundmarksgatan 82		Tel. 552215
NR.	Rit. av 8	Gr. av 1
Skala 1:400	Stockholm d. 22/9 1958	