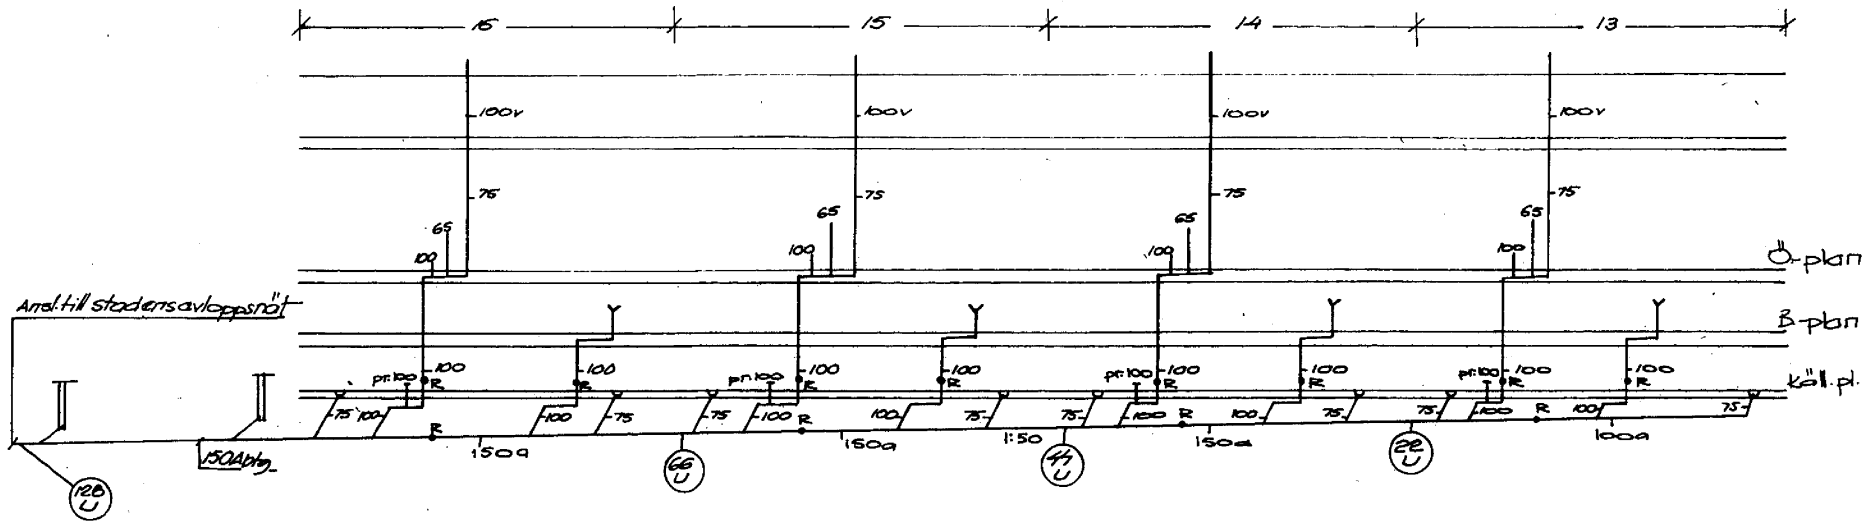

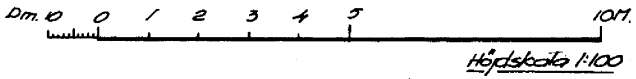

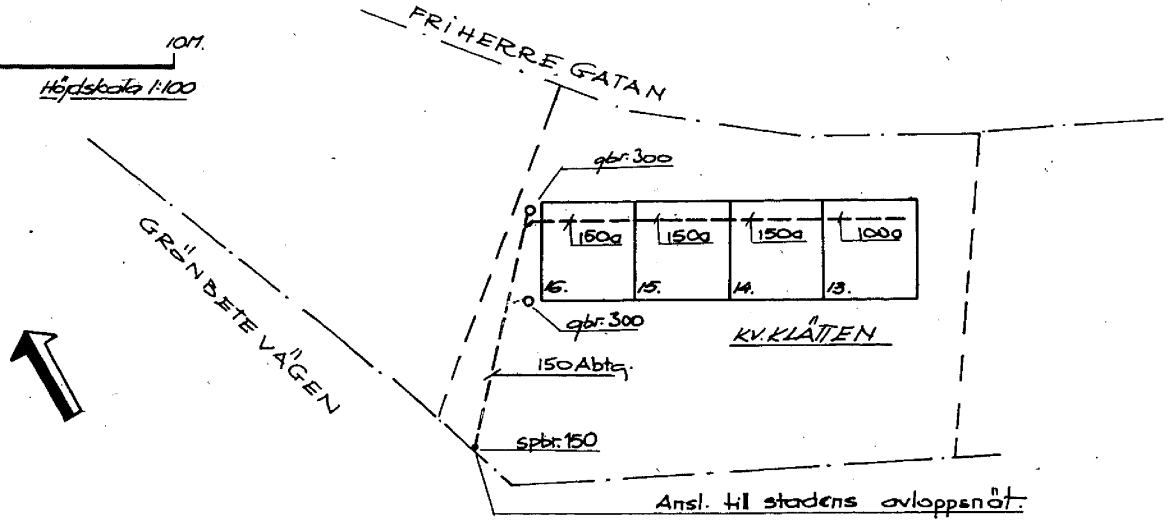

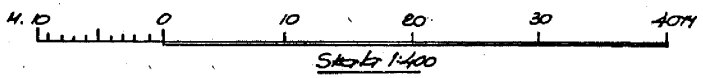

KV. KLÄTTEN fr: 13.-16. HÄSSELBY G:
AVLOPPSLEDNINGAR

AB [illegible] Lindquist
232215

Nr: I.F.

Skala 1:100 11. / 3. 1960.