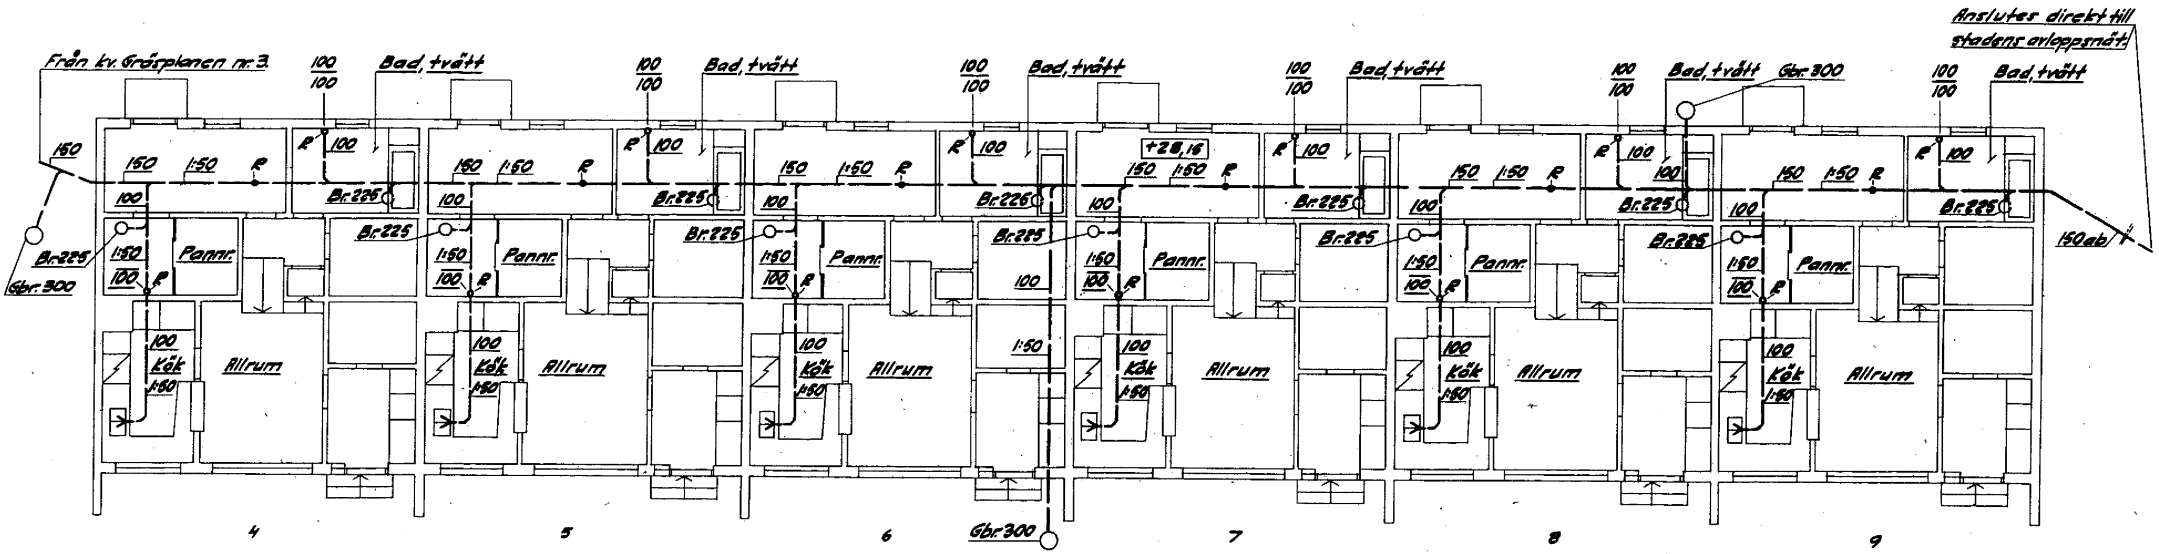

Källar-och bottenplan

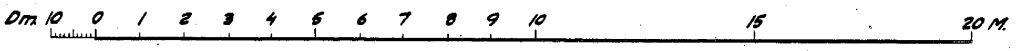

Kv. GRÄSPLANEN nr. 4-9. HÄSSELBY GÅRD.

1:100