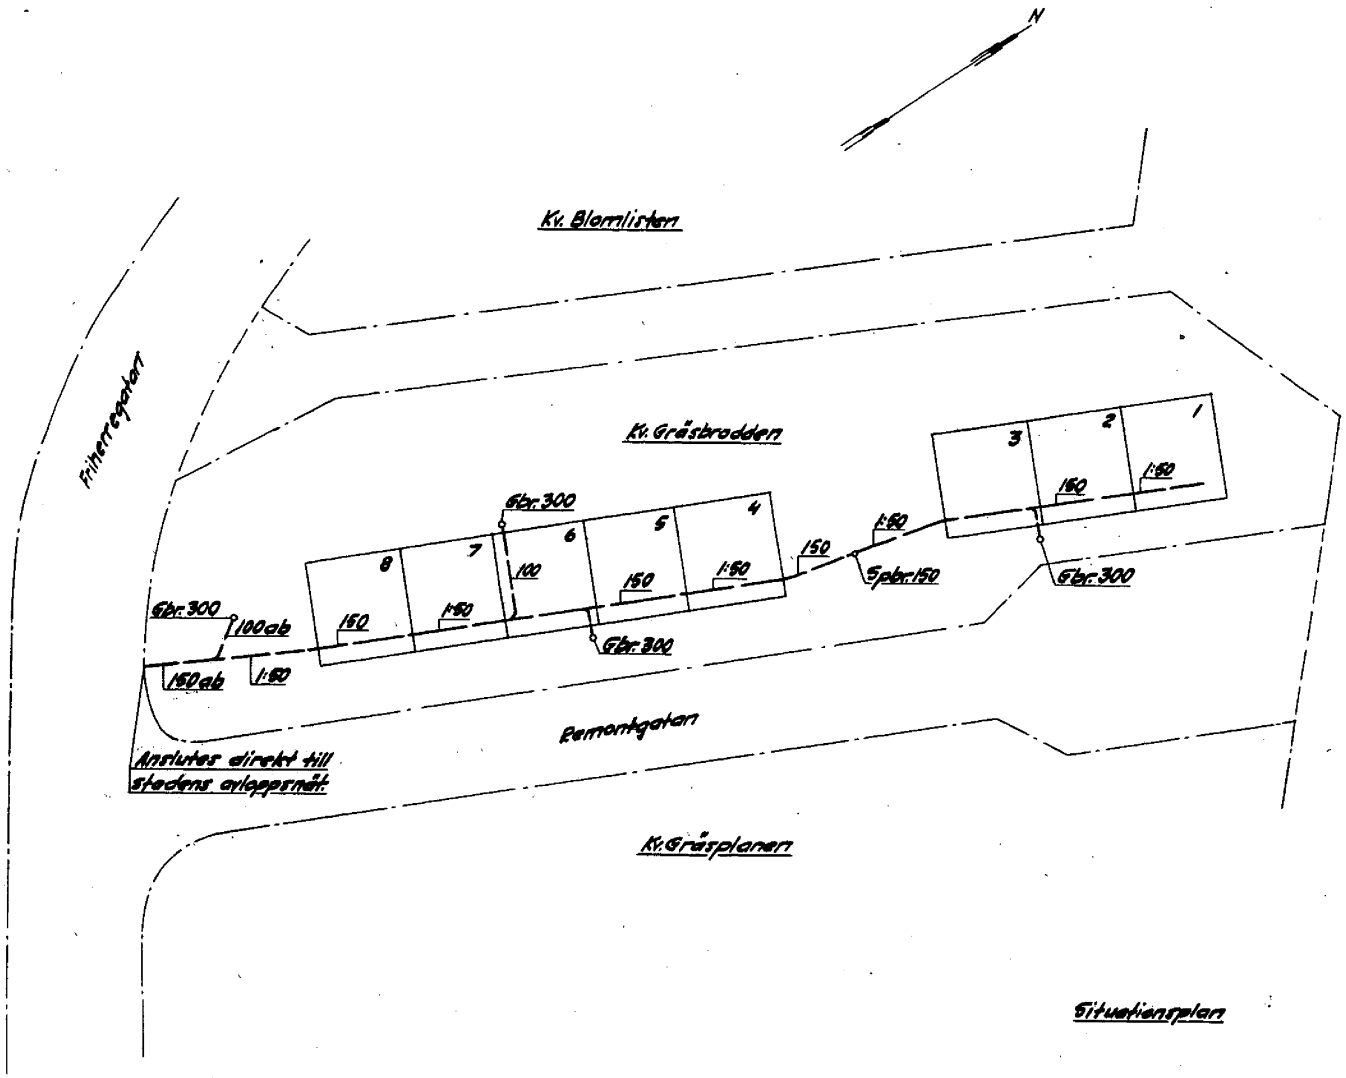

Situationsplan

M. 10 0 10 20 30 40 50 M.

Skala 1:400

Kv. GRÄSBRODDEN nr. 1-8, HÄSSELBY GÅRD.

AVLOPPSLEDNINGAR

1:400 15 18 58